


DISPOISICION DE EQUIPOS CASA DE CONTROL - PLANTA
ESCALA 1:50

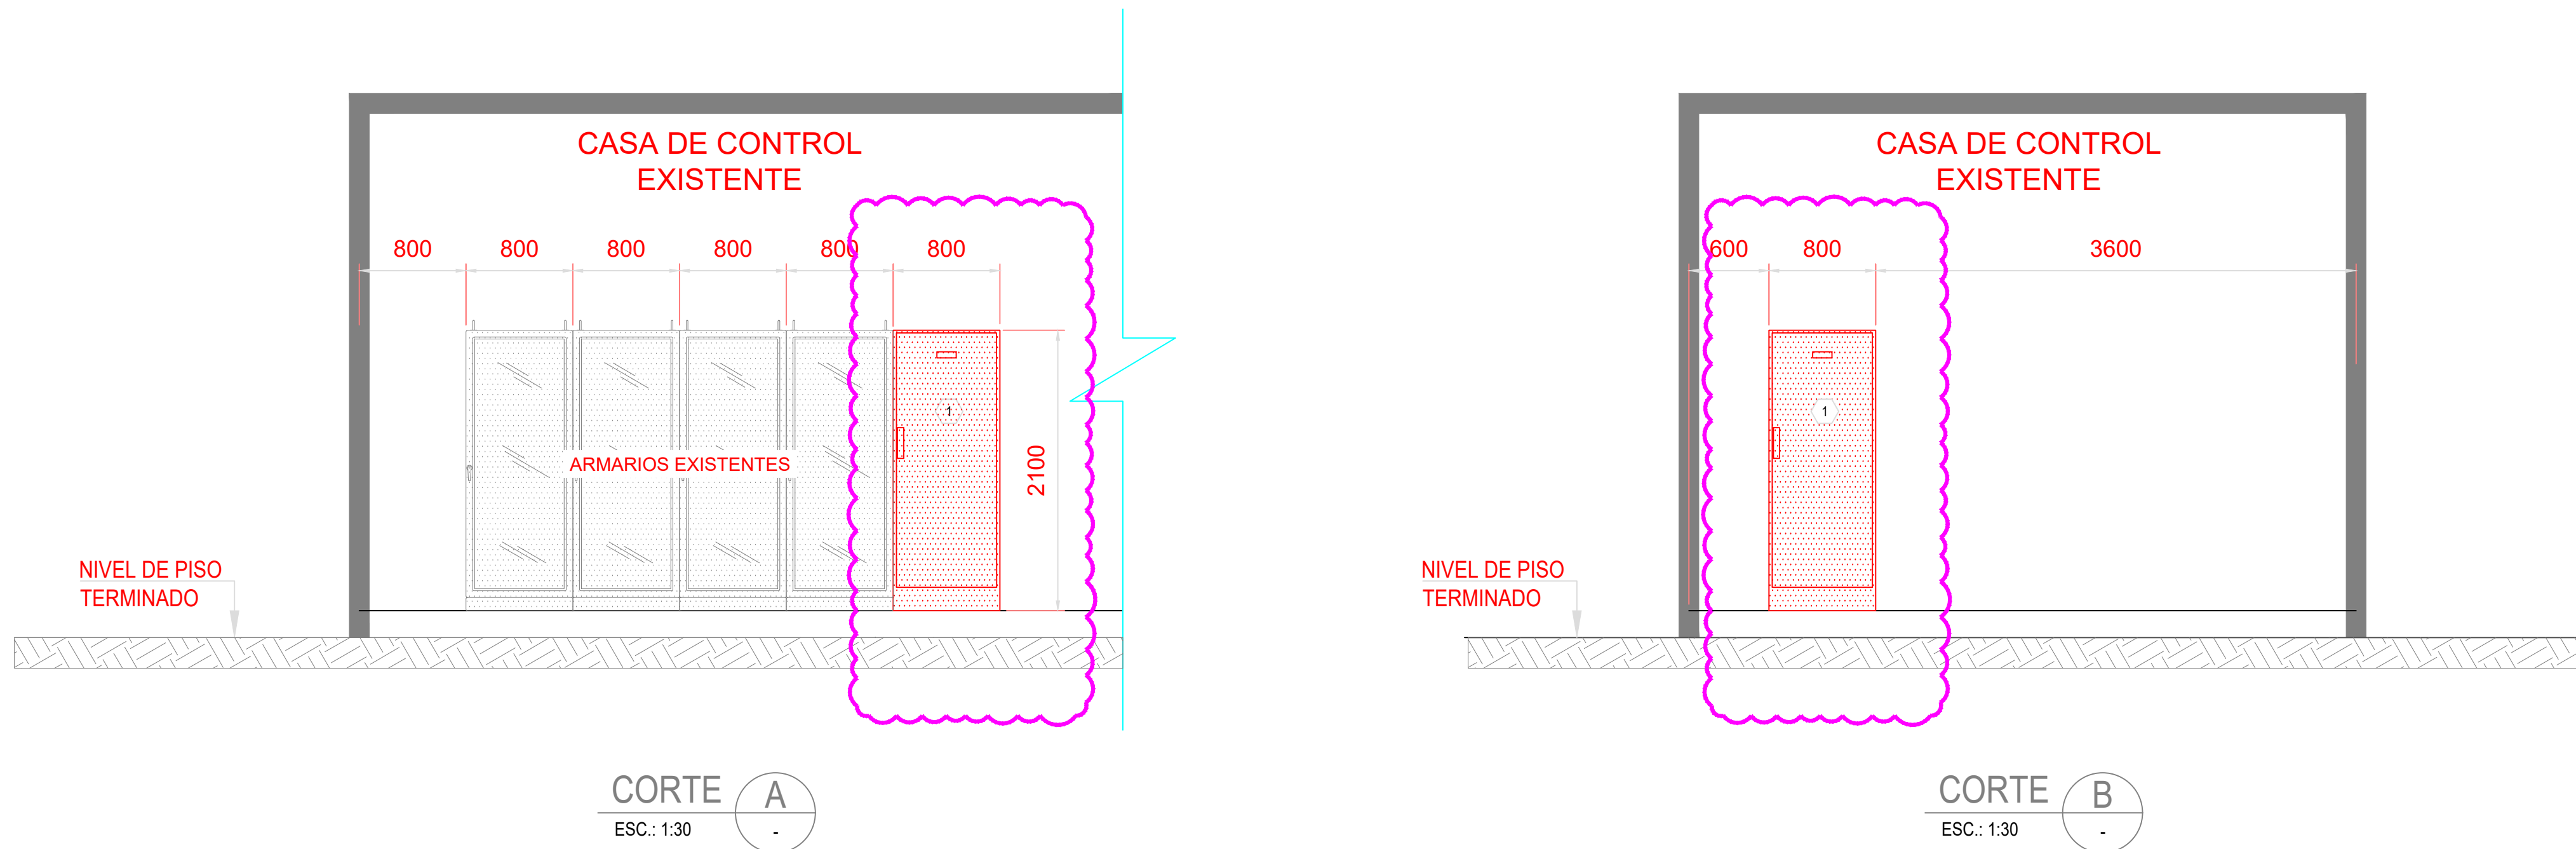

CORTE A
ESC.: 1:30

CORTE B
ESC.: 1:30

REFERENCIAL PARA PROCESO DE LICITACIÓN

LISTADO DE EQUIPOS		
ITEM	CANT	DESCRIPCIÓN
1	1	GABINETE O ARMARIO DE CONTROL Y PROTECCIONES HTS

NOTAS GENERALES:

1. LAS DIMENSIONES SE ENCUETRAN EN mm.
2. LA UBICACION DE LOS EQUIPOS EXISTENTES DENTRO DE LA CASA DE CONTROL ES REFERENCIAL, SE DEBE REALIZAR UN LEVANTAMIENTO DE ESTA SALA PARA CONFIRMACION DE LOS ESPACIOS DISPONIBLES, INTERFERENCIAS, ETC.
3. LAS DIMENSIONES DE LA CASA DE CONTROL EXISTENTE SON REFERENCIALES.
4. LA UBICACION DEL ARMARIO DE CONTROL Y PROTECCIONES PROYECTADO SE PUEDE VER AFECTADO,SE DEBERA REALIZAR UN LEVANTAMIENTO DE LA SALA PARA CONFIRMACION DE LOS ESPACIOS DISPONIBLES.

REFERENCIAS:

OAZ_D02_SE_STM_DUF_PL-R01
OAZ_D02_SE_STM_DIPP_PL-R0-01
OAZ_D02_SE_STM_DIPP_PL-R0-02

DIAGRAMA UNILINEAL FUNCIONAL
DISPOSICIÓN EQUIPOS PATIO - PLANTA
DISPOSICIÓN EQUIPOS PATIO - SECCIONES

SIMBOLOGÍA

- INDICA EQUIPOS PROYECTADOS
- INSTALACIÓN EXISTENTE
- INSTALACIÓN PROYECTADA

SOCIEDAD TRANSMISORA METROPOLITANA II S.A.

GERENCIA ZONAL DE TRANSMISIÓN METROPOLITANA

ÁREA DE INGENIERÍA Y PERMISOS

AMPLIACIÓN EN S/E SANTA ELENA (RTR ATMT)

DISPOSICIÓN DE EQUIPOS

SALA DE CONTROL

PLANTA Y CORTES

△							ESCALA: IND.		APROBADO	FECHA: FEB.2025
△							PROYECTÓ JAPP			
△							DIBUJO JAPP			
△	07.02.25	EMITIDO PARA COMENTARIOS DEL CLIENTE	JAPP	JAPP	STM	STM	REVISÓ STM			OAZ_D02_SE_STM_SS06_PL_R0_001
△	06.02.25	EMITIDO PARA REVISION INTERNA	JAPP	JAPP	STM	STM	ENCARGADO STM			
N°	FECHA	MODIFICACIONES	PROY	DIB.	REV.	APROB.	UNIDAD APROB.	---	ENCARGADO DE UNIDAD	LÁMINA 1 DE 1