

DISPOSICIÓN DE EQUIPOS SALA DE CONTROL - PLANTA
ESCALA 1:200


LISTADO DE EQUIPOS		
ITEM	CANT	DESCRIPCIÓN
1	1	GABINETE O ARMARIO DE CONTROL Y PROTECCIONES HT2

NOTAS GENERALES:

1. LAS DIMENSIONES SE ENCUENTRAN EN mm.
2. LA UBICACIÓN DE LOS EQUIPOS EXISTENTES DENTRO DE LA SALA DE CONTROL ES REFERENCIAL. SE DEBE REALIZAR UN LEVANTAMIENTO DE ESTA SALA PARA CONFIRMACIÓN DE LOS ESPACIOS DISPONIBLES, INTERFERENCIAS, ETC.
3. LAS DIMENSIONES DE LA SALA DE CONTROL EXISTENTE SON REFERENCIALES.
4. LA UBICACIÓN DEL ARMARIO DE CONTROL Y PROTECCIONES PROYECTADO CORRESPONDE A UNA UBICACIÓN OCUPADA POR UN GABINETE FUERA DE SERVICIO, QUE PUEDE SER RETIRADO O REUTILIZADO PARA LA HABILITACIÓN DEL GABINETE PROYECTADO.

REFERENCIAS:

SMA_SE_PL_DUF_001	DIAGRAMA UNILINEAL FUNCIONAL
SMA_SE_PL_DIPP_001	DISPOSICIÓN EQUIPOS PATIO - PLANTA
SMA_SE_PL_DIPP_002	DISPOSICIÓN EQUIPOS PATIO - SECCIONES

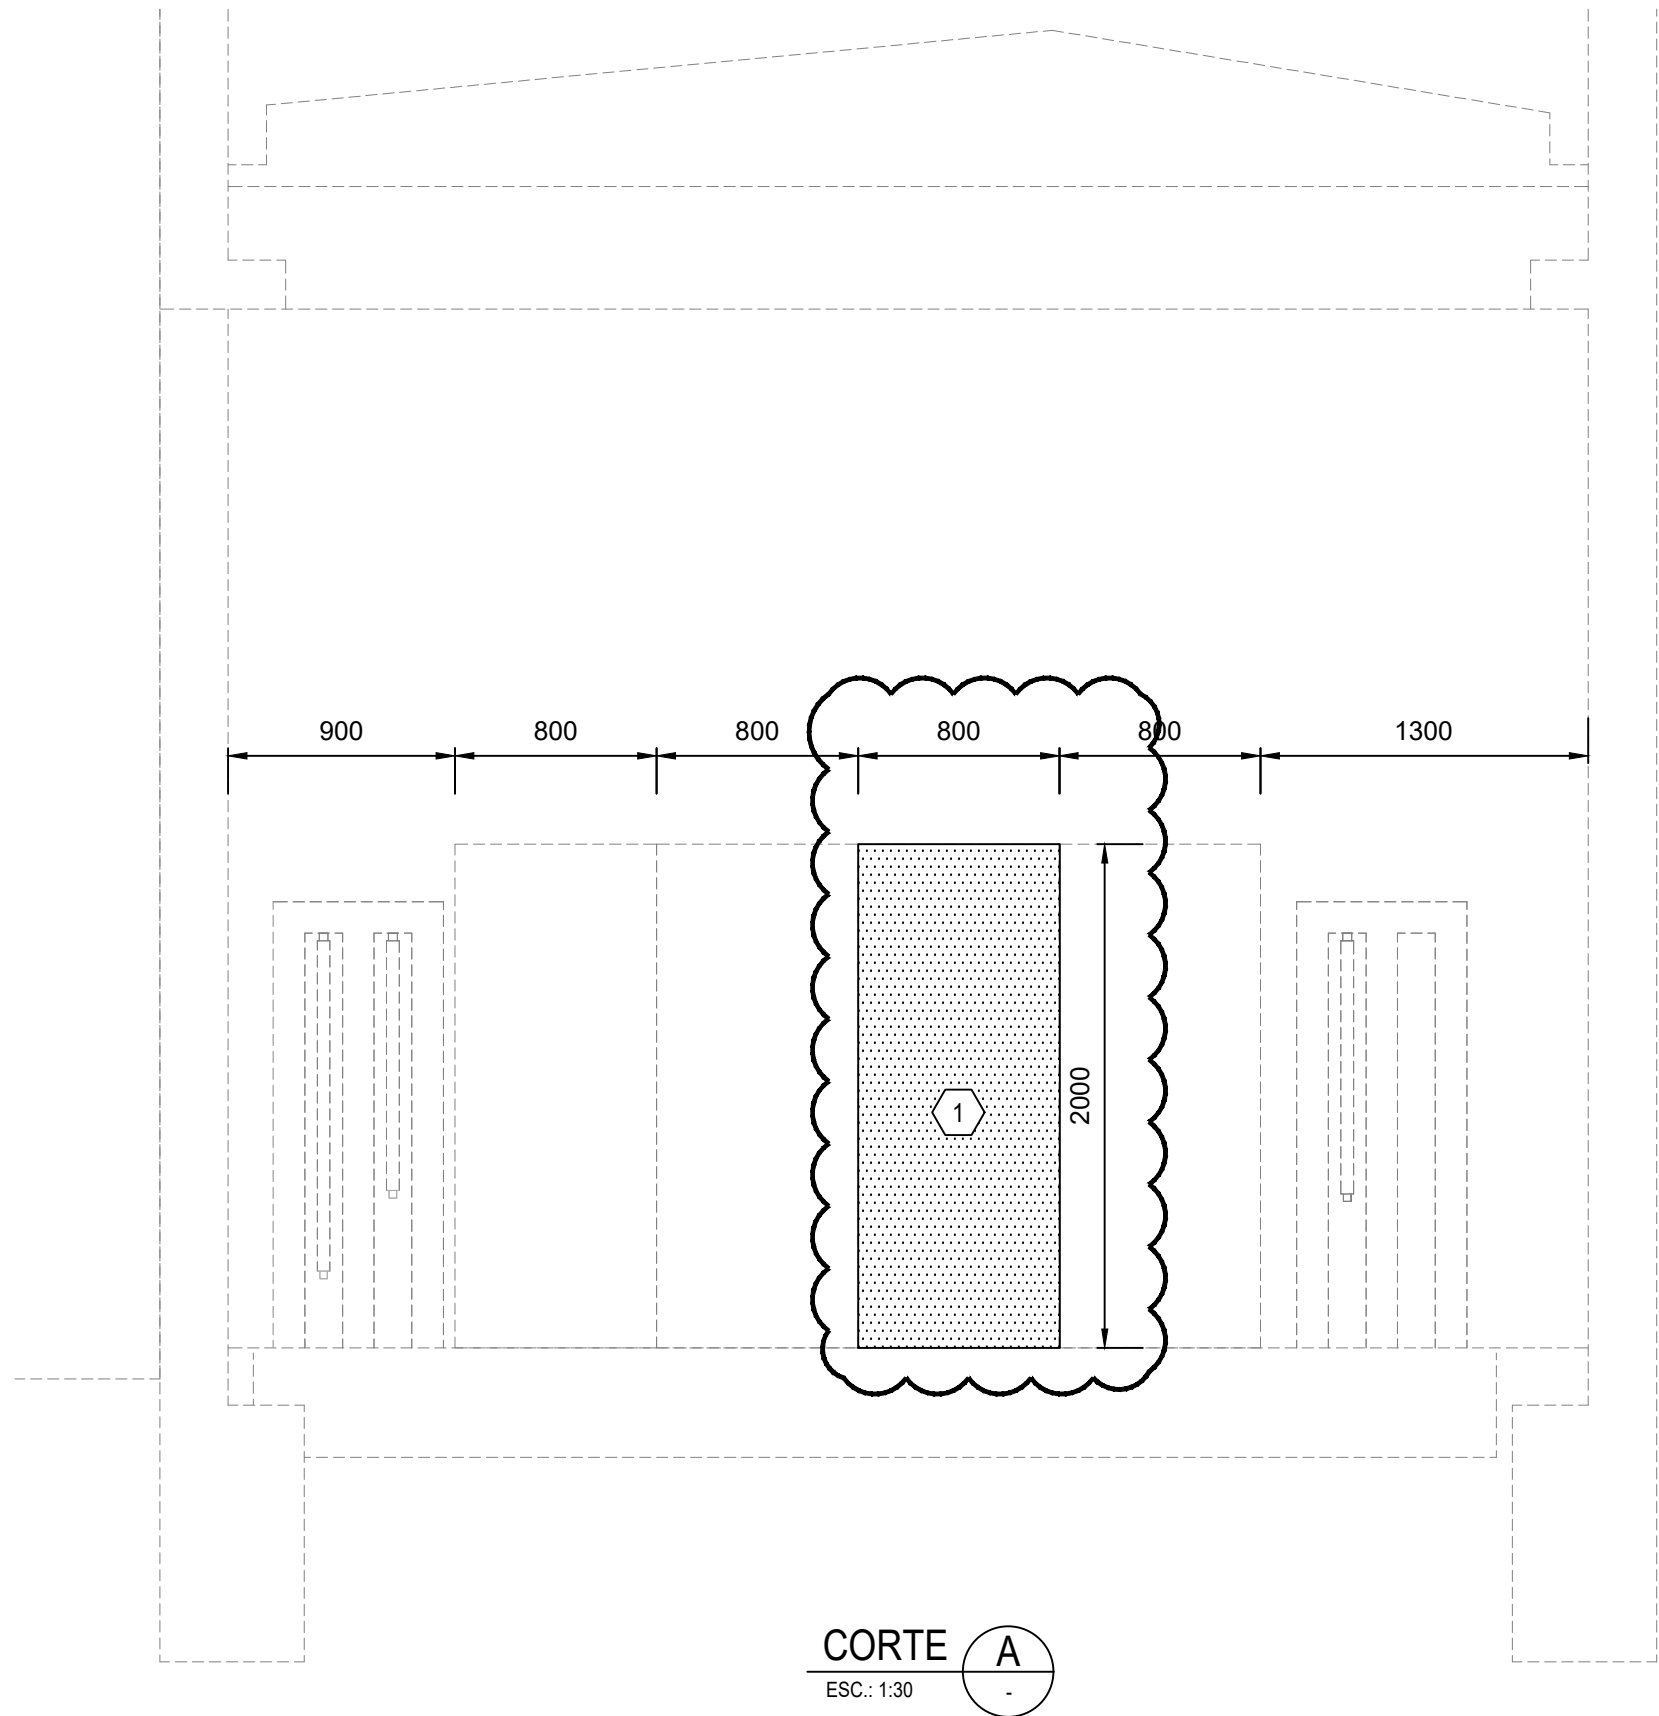

CORTE A
ESC: 1:30

SIMBOLOGÍA

	INDICA EQUIPOS PROYECTADOS
	INSTALACIÓN EXISTENTE
	INSTALACIÓN PROYECTADA

SOCIEDAD TRANSMISORA METROPOLITANA II S.A.			
GERENCIA ZONAL DE TRANSMISIÓN METROPOLITANA			
ÁREA DE INGENIERÍA Y PERMISOS			
AMPLIACIÓN EN S/E MACUL (NTR ATMT)			
DISPOSICIÓN DE EQUIPOS			
SALA DE CONTROL			
PLANTA Y CORTES			

▲							ESCALA:	IND.	INDICADAS	APROBADO	FECHA: DIC.2024
▲							PROYECTO	JAPP			
▲							DIBUJO	JAPP			
▲	07.02.25	EMITIDO PARA COMENTARIOS DEL CLIENTE	JAPP	JAPP	STM	STM	REVISÓ	STM			
▲	06.02.25	EMITIDO PARA REVISION INTERNA	JAPP	JAPP	STM	ENCARGADO	STM				
N°	FECHA	MODIFICACIONES	PROY.	DIB.	REV.	APROB.	UNIDAD APROB.	---		ENCARGADO DE UNIDAD	LÁMINA 1 DE 1