
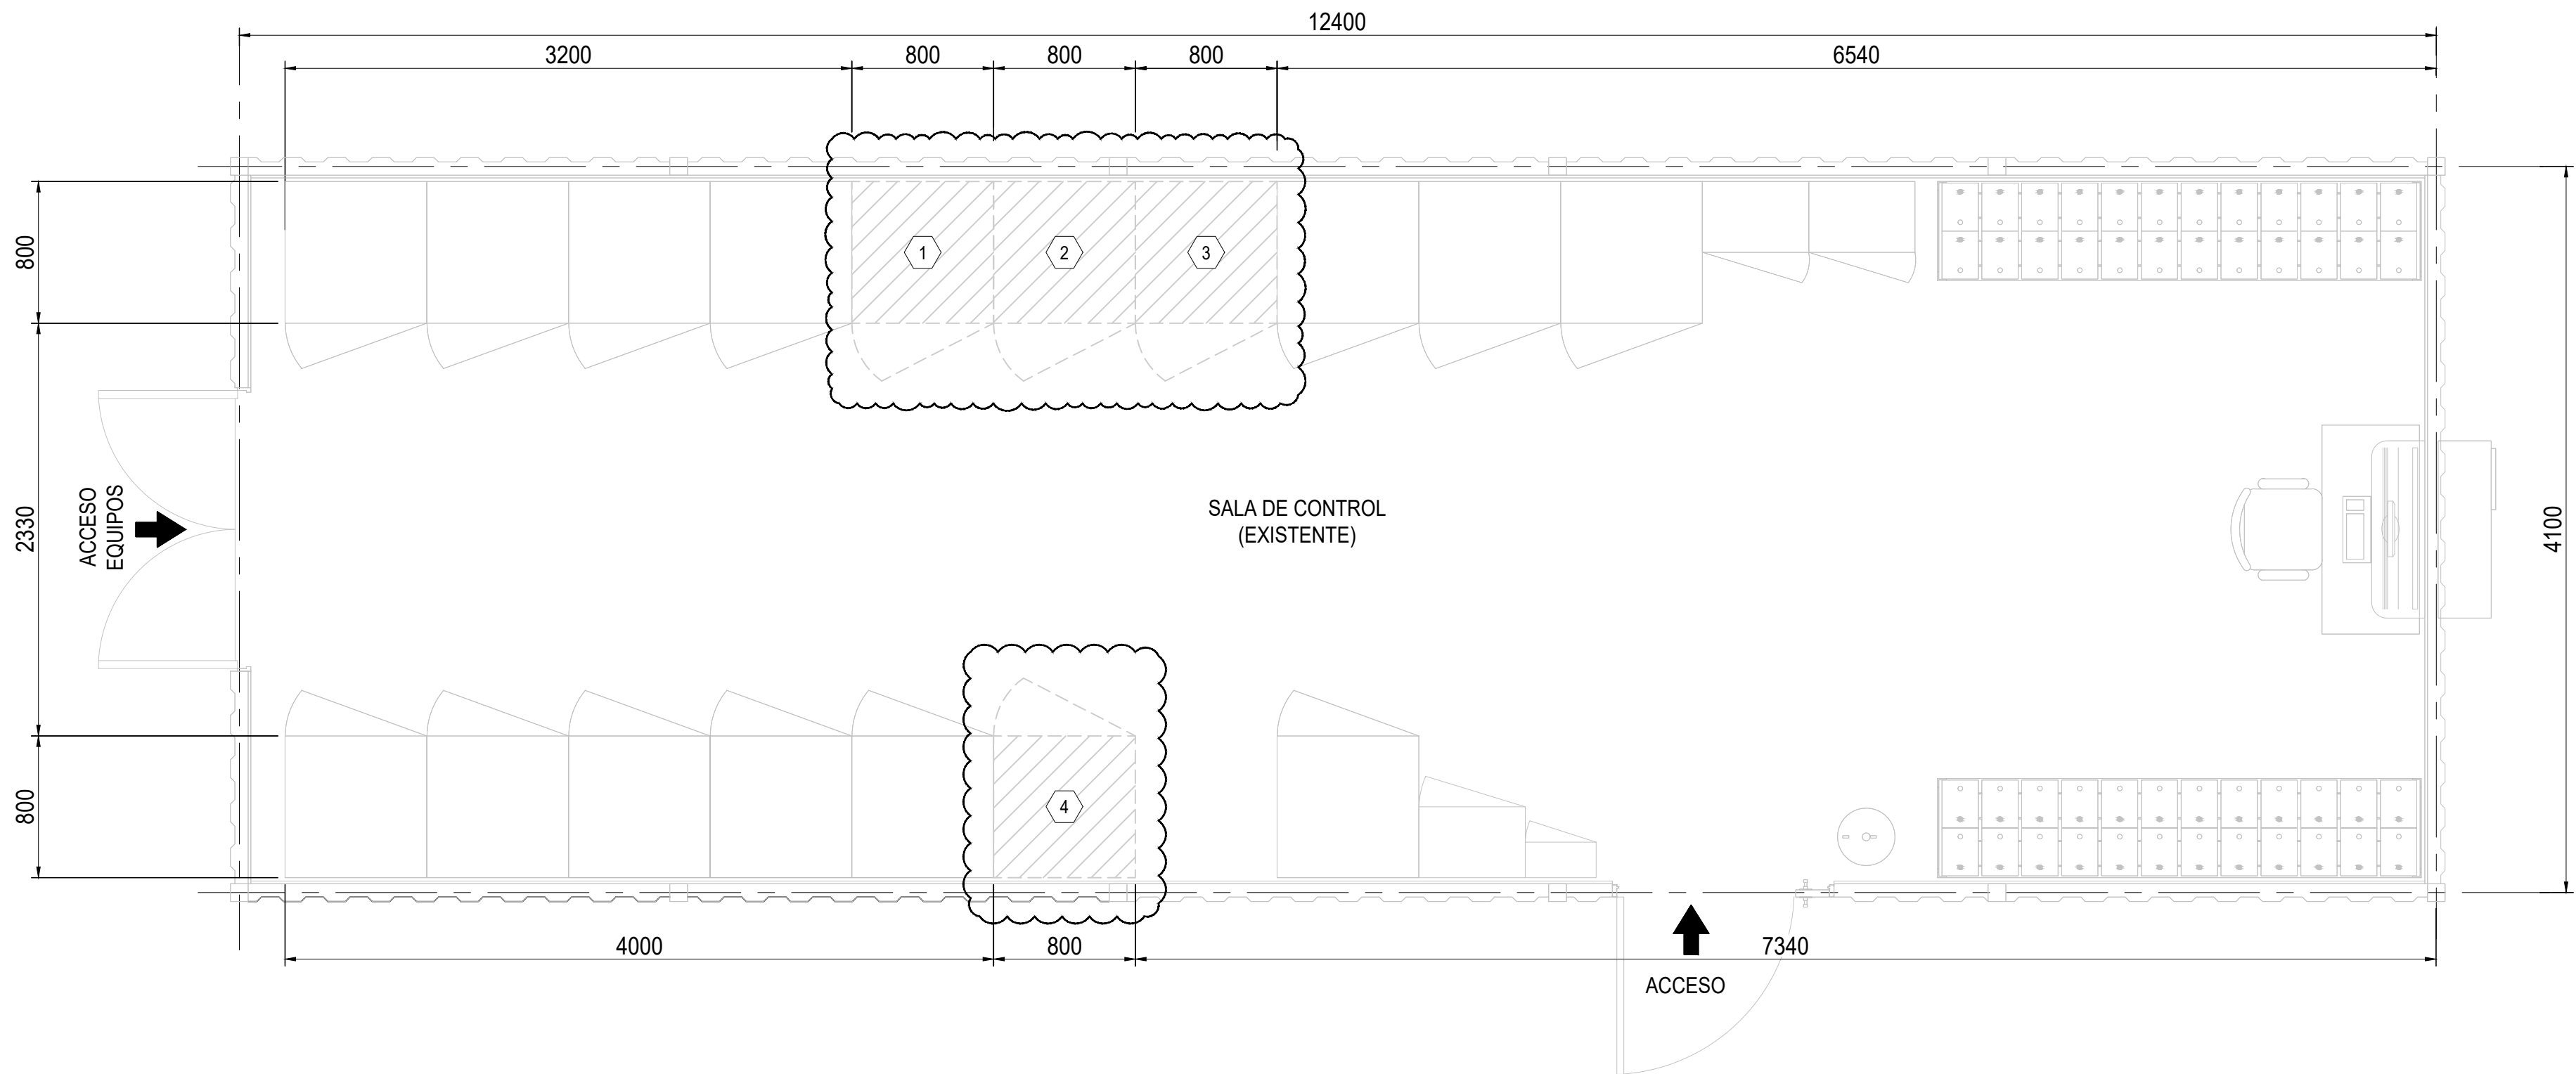


LISTADO DE EQUIPOS		
ITEM	CANT	DESCRIPCIÓN
1	1	GABINETE DE CONTROL Y PROTECCIÓN B5 (FUTURO)
2	1	GABINETE DE CONTROL Y PROTECCIÓN B6 (FUTURO)
3	1	GABINETE DE CONTROL Y PROTECCIÓN B7 (FUTURO)
4	1	ARMARIO SCADA Y COMUNICACIONES (FUTURO)

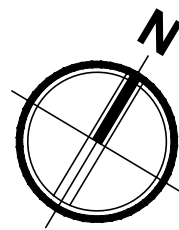


DISPOSICIÓN DE EQUIPOS EN SALA - PLANTA  
ESC.: 1:30

SIMBOLOGÍA	
	INDICA EQUIPO FUTURO
	INSTALACIÓN DE INTERÉS
	GABINETE FUTURO
	INSTALACIONES EXISTENTE

REFERENCIAS:

24\_266\_OC\_E03\_SE\_PL\_DIPP\_001      DISPOSICIÓN DE EQUIPOS PATIO - PLANTA

NOTAS: 1. DIMENSIONES EN MILÍMETROS. 2. DETALLE DE OBRAS EN S/E EXISTENTE, POR DEFINIR PREVIO LEVANTAMIENTO DE INSTALACIONES EXISTENTES. 3. LOS EQUIPOS SON REFERENCIALES. SUS DIMENSIONES PUEDEN VARIAR.	REV. N°	FECHA	DESCRIPCIÓN	PROPIETARIO SISTEMA DE TRANSMISIÓN DEL SUR S.A.					PROYECTO AMPLIACIÓN EN S/E FUENTECILLA (BP+BT)	
				ACTIVIDAD	NOMBRE	FECHA		PLANO		
				PROYECTO	JAPP	21-02-2025		DISPOSICIÓN DE EQUIPOS		
				DIBUJO	JAPP	21-02-2025		SALA DE CONTROL (EXISTENTE)		
				REVISÓ	SATT	21-02-2025		PLANTA		
	0	21-02-2025	VALIDO PARA LICITACIÓN							
	B	27-01-2025	EMITIDO PARA COMENTARIOS DEL CLIENTE							
	A	27-01-2025	EMITIDO PARA REVISION INTERNA							
				APROBÓ	SATT	21-02-2025				
				PROYECTO N°			ESCALA INDICADAS	REVISIÓN 0	N° DE PLANO 24_266_OC_E03_SE_PL_DESC_001	