



DISPOSICIÓN DE EQUIPOS EN SALA - PLANTA
ESC.: 1:30

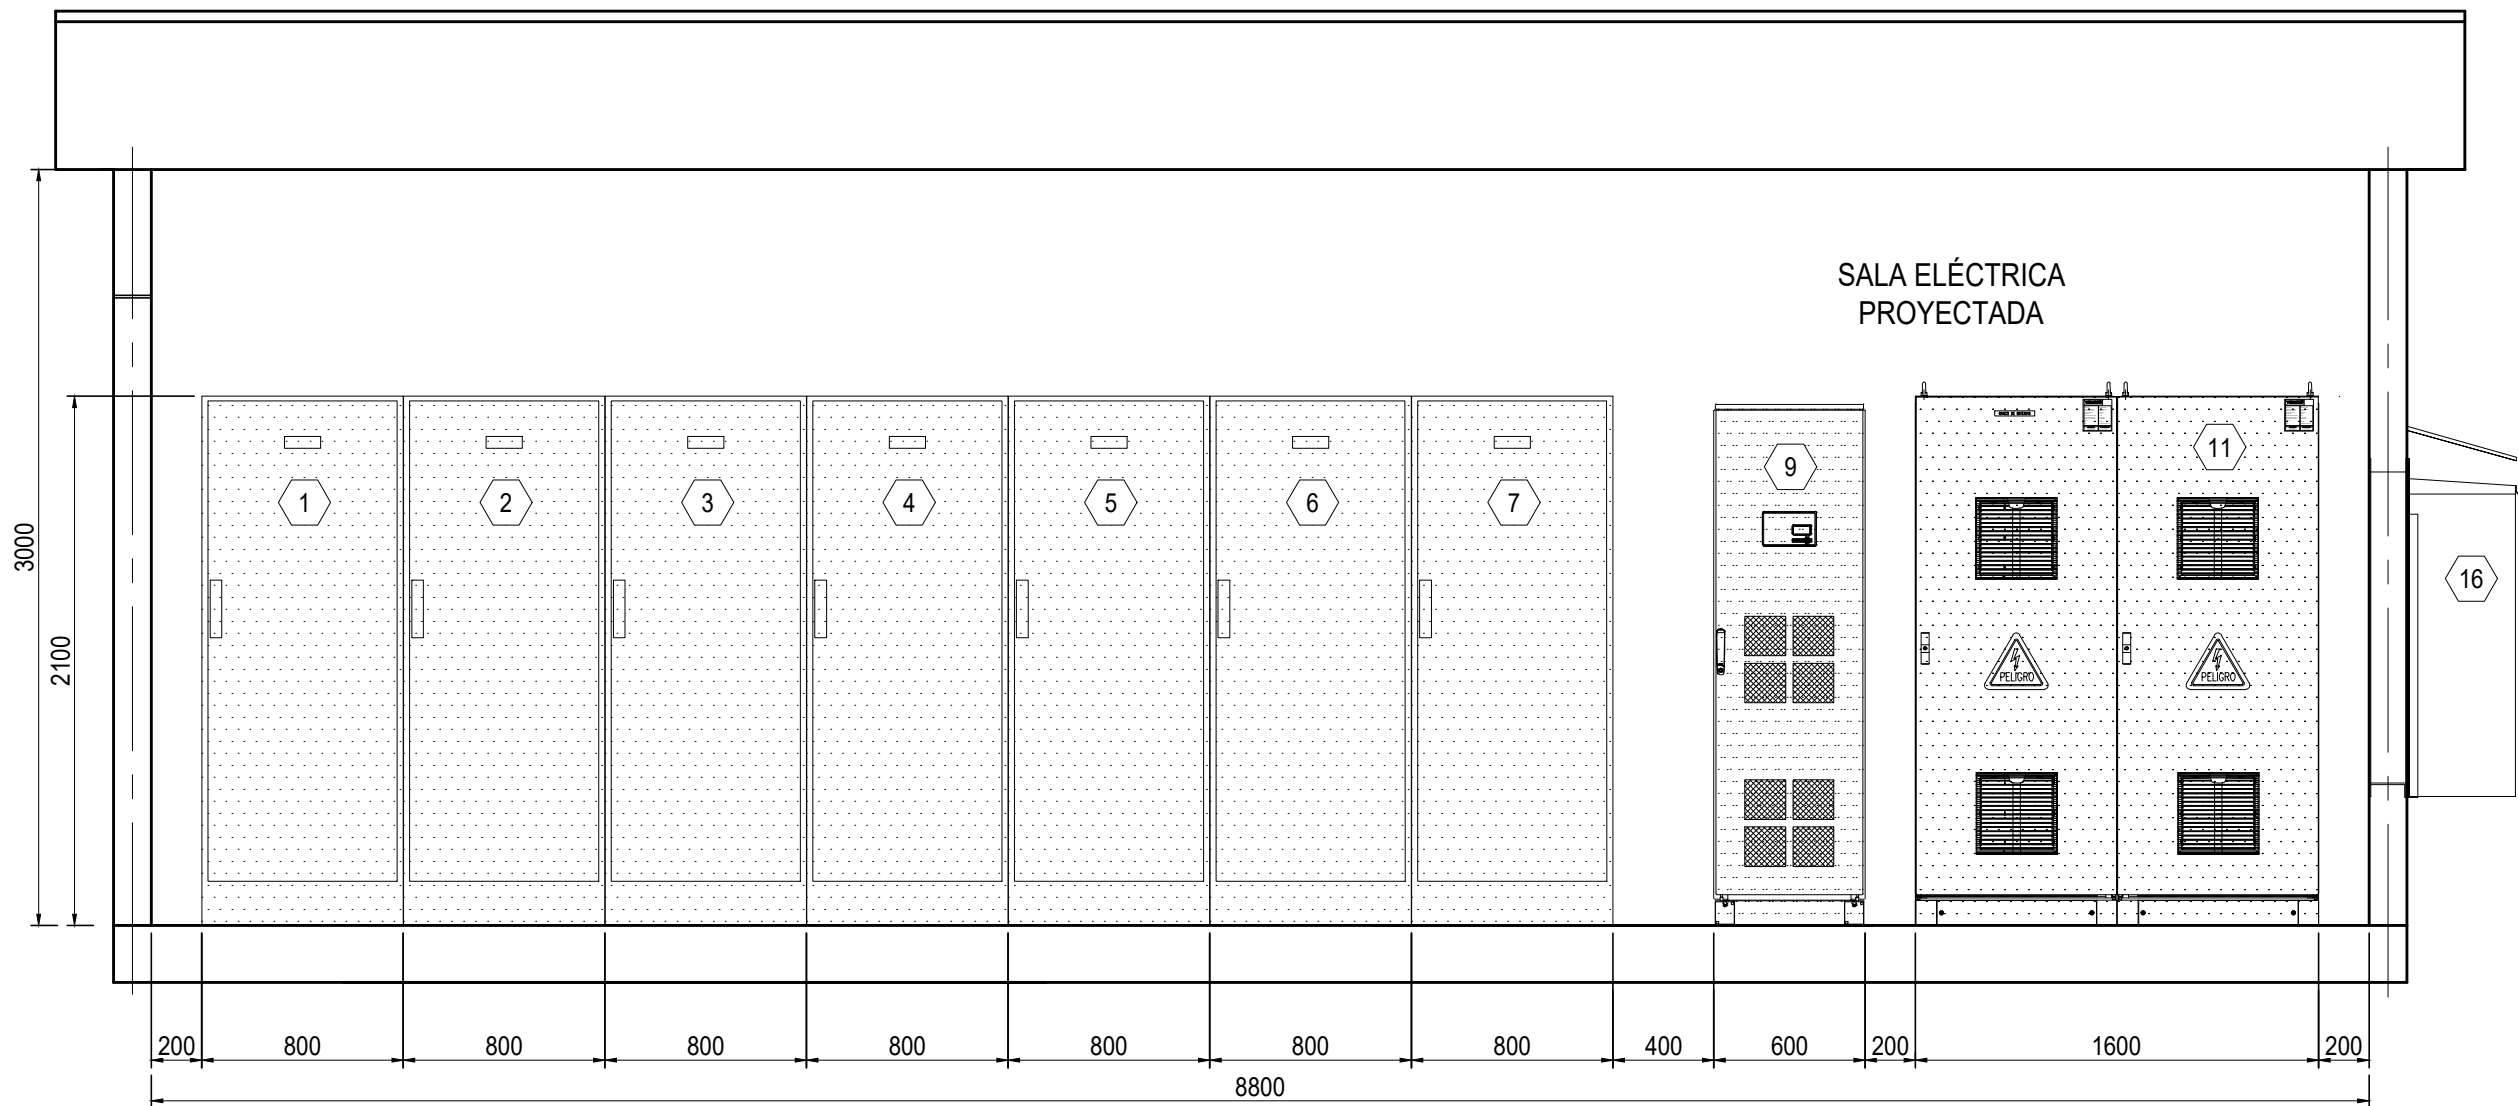

CORTE A
ESC.: 1:30

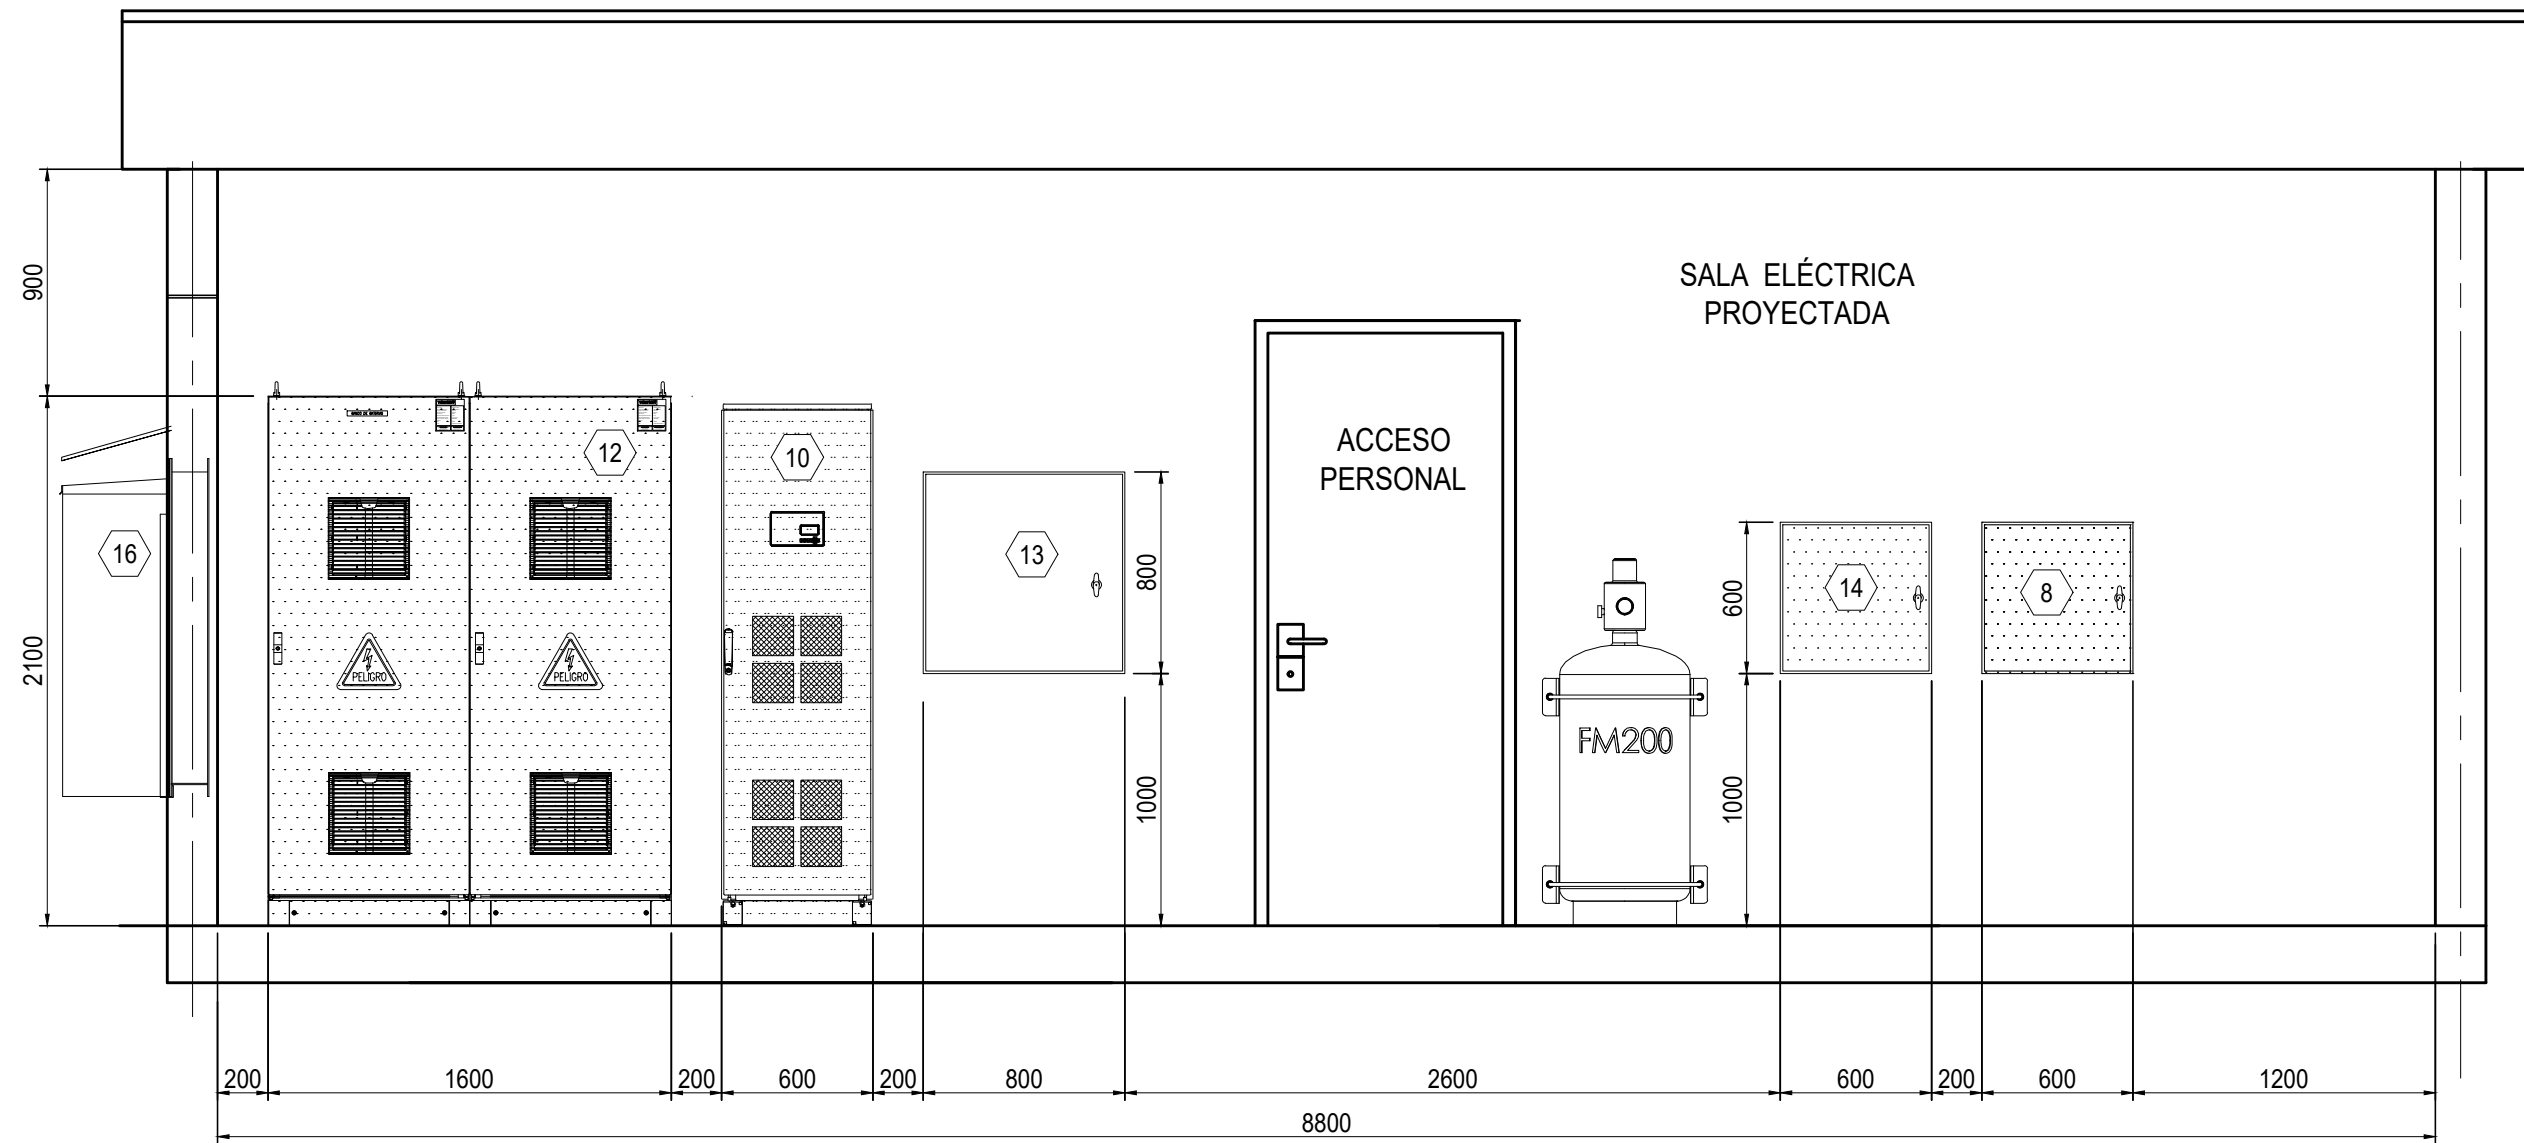

CORTE B
ESC.: 1:30

LISTADO DE EQUIPOS		
ITEM	CANT	DESCRIPCIÓN
1	1	GABINETE SCADA Y COMUNICACIONES
2	1	GABINETE DE CONTROL BT3
3	1	GABINETE DE PROTECCIÓN BT3
4	1	GABINETE DE MEDIDORES
5	1	GABINETE DE CONTROL Y MEDIDA DE SSAA
6	1	GABINETE DE DISTRIBUCIÓN DE CC
7	1	GABINETE DE DISTRIBUCIÓN DE CA
8	1	TABLERO GENERAL DE FUERZA Y ALUMBRADO
9	1	CARGADOR DE BATERÍAS N°1
10	1	CARGADOR DE BATERÍAS N°2
11	1	BANCO DE BATERÍAS N°1 TIPO ARMARIO
12	1	BANCO DE BATERÍAS N°2 TIPO ARMARIO
13	1	TABLERO DE TRANSFERENCIA AUTOMÁTICA
14	1	TABLERO DETECCIÓN DE INCENDIOS
15	1	CILINDRO EXTINCIÓN DE INCENDIOS FM-200
16	1	EQUIPO DE AIRE ACONDICIONADO

SIMBOLOGÍA

	INDICA EQUIPOS PROYECTADOS
	INSTALACIONES PROYECTADAS

REFERENCIAS:

24_266_OA_E07_SE_PL_DIPP_001 DISPOSICIÓN DE EQUIPOS PATIO - PLANTA

NOTAS: 1. DIMENSIONES EN MILÍMETROS. 2. DETALLE DE OBRAS EN S/E EXISTENTE, POR DEFINIR PREVIO LEVANTAMIENTO DE INSTALACIONES EXISTENTES. 3. LOS EQUIPOS SON REFERENCIALES. SUS DIMENSIONES PUEDEN VARIAR. 4. SE CONSIDERA SISTEMA DE DETECCIÓN Y EXTINCIÓN DE INCENDIO DE TIPO AUTOMÁTICO PARA LA SALA.	REV. N°	FECHA	DESCRIPCIÓN	PROPIETARIO SISTEMA DE TRANSMISIÓN DEL SUR S.A.			PROYECTO AMPLIACIÓN EN S/E CABRERO (NTR ATMT)	
				ACTIVIDAD	NOMBRE	FECHA		
				PROYECTO	JAPP	03-02-2025		
				DIBUJO	JAPP	03-02-2025		
				REVISÓ	SATT	03-02-2025		
	0	03-02-2025	APTO PARA LICITACIÓN	APROBÓ	SATT	03-02-2025	ESCALA INDICADAS	
	B	27-01-2025	EMITIDO PARA COMENTARIOS DEL CLIENTE					
	A	27-01-2025	EMITIDO PARA REVISIÓN INTERNA				REVISIÓN 0	N° DE PLANO 24_266_OA_E07_SE_PL_DESC_001
PROYECTO N°								