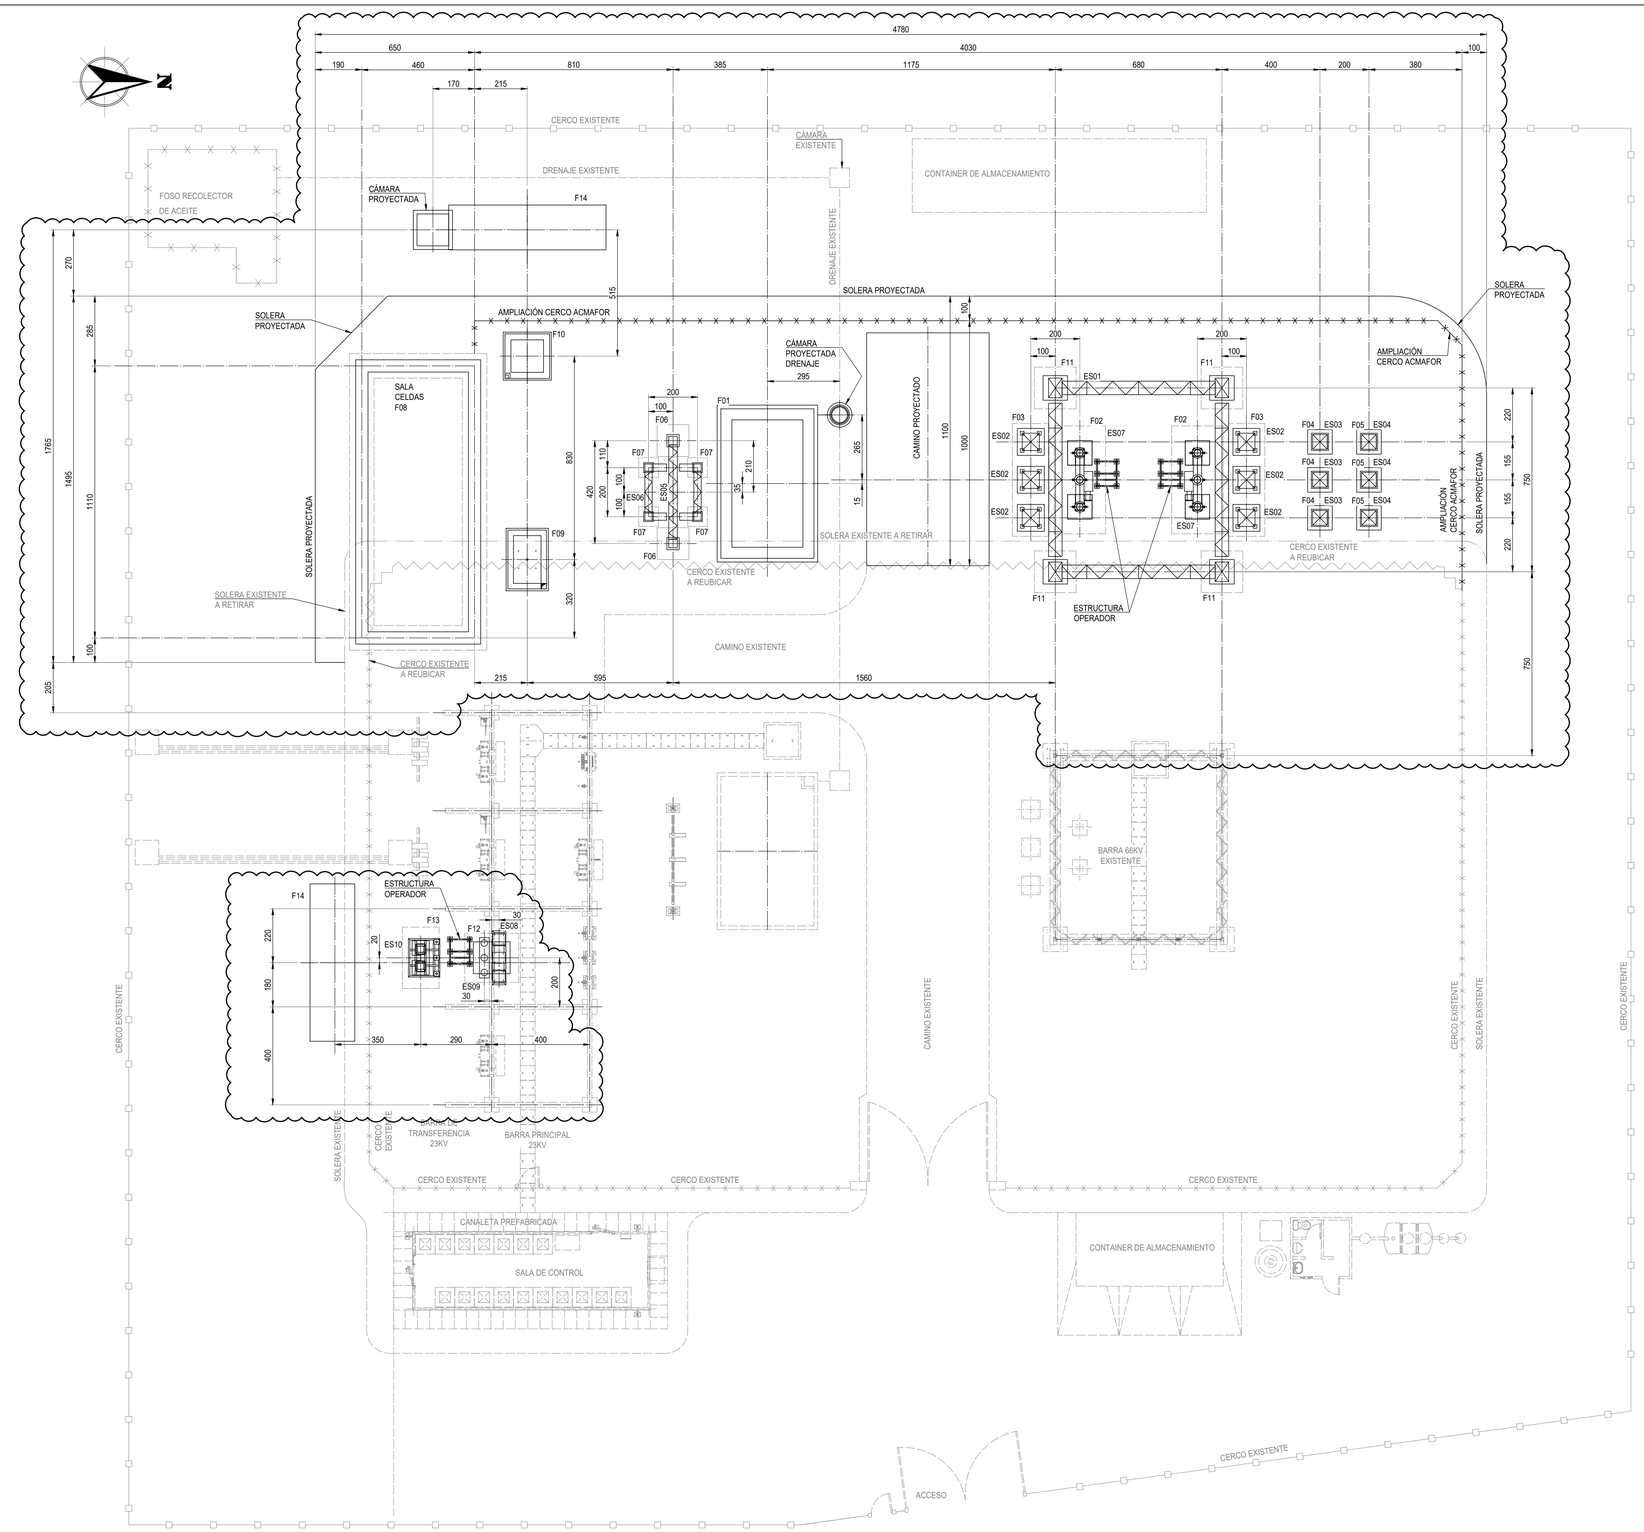

LISTADO DE FUNDACIONES

MARCA	CANT.	DESCRIPCIÓN
F01	1	FUNDACIÓN TRANSFORMADOR DE PODER.
F02	2	FUNDACIÓN INTERRUPTOR 66kV
F03	2	FUNDACIÓN TRANSFORMADOR DE CORRIENTE 66kV.
F04	3	FUNDACIÓN TRANSFORMADOR DE POTENCIAL 66kV.
F05	3	FUNDACIÓN PARARRAYOS 66kV.
F06	2	FUNDACIÓN PORTAL 66 kV.
F07	4	FUNDACIÓN PARRÓN DE CABLES 23KV
F08	1	FUNDACIÓN SALA CONTROL.
F09	1	FUNDACIÓN GRUPO ELECTRÓGENO.
F10	1	FUNDACIÓN TRANSFORMADOR DE SSAA
F11	4	FUNDACIÓN ESTRUCTURA PARRÓN 66 kV.
F12	1	FUNDACIÓN INTERRUPTOR - TRANSFORMADOR CORRIENTE 23 kV.
F13	1	FUNDACIÓN MUFA - PARARRAYOS 23 kV.
F14	2	FUNDACIÓN BANCO DE CONDENSADORES 23 KV

* VER NOTA N°6

LISTADO DE ESTRUCTURAS

MARCA	CANT.	DESCRIPCIÓN
ES01	1	ESTRUCTURA PARRÓN 66kV.
ES02	6	ESTRUCTURA TRANSFORMADOR DE CORRIENTE 66kV.
ES03	3	ESTRUCTURA TRANSFORMADOR DE POTENCIAL 66kV.
ES04	3	ESTRUCTURA PARARRAYOS 66kV.
ES05	1	ESTRUCTURA PORTAL 66kV.
ES06	1	ESTRUCTURA PARRÓN DE CABLES 23KV
ES07	2	ESTRUCTURA INTERRUPTOR 66kV
ES08	1	TRANSFORMADOR CORRIENTE 23kV.
ES09	1	ESTRUCTURA INTERRUPTOR 23kV
ES10	1	ESTRUCTURA MUFA - PARARRAYOS 23 kV.

* VER NOTA N°6

NOTAS GENERALES :

1. DIMENSIONES INDICADAS EN CENTÍMETROS. (S.I.C.).
2. LAS COTAS PREVALECEN SOBRE LA ESCALA DEL DIBUJO (S.I.C.)
3. MATERIALES:
   - 3.1. HORMIGÓN ARMADO GRADO G35 CON 90% NIVEL DE CONFIANZA SEGÚN NCh. 170 Of. 2016.
   - 3.2. HORMIGÓN EMPLANTILLADO GRADO G10.
   - 3.3. ACERO REFUERZO FUNDACIONES A630-420H
4. CALIDAD ACERO:
   - 4.1. PERFILES: SEGÚN NORMA ASTM A36 Ó A270ES SEGÚN NCh203 Y ASTM A572 Gr50, A345ES SEGÚN NCh 203.
   - 4.2. PLANCHAS: SEGÚN NORMA ASTM A36 Ó A270ES SEGÚN NCh203 Y ASTM A572 Gr50, A345ES SEGÚN NCh 203.
5. PROTECCIÓN ANTICORROSIVA:
   - 5.1. PERFILES Y PLANCHAS: GALVANIZADO EN CALIENTE SEGÚN NORMAS ASTM A123 Y A143 ÚLTIMA EDICIÓN.
   - 5.2. PERNOS: GALVANIZADO EN CALIENTE SEGÚN NORMAS ASTM A153 Y A143 ÚLTIMA EDICIÓN.
6. LAS GEOMETRÍAS DE FUNDACIONES Y ESTRUCTURAS SON REFERENCIALES, ESTAS DEBEN SER REVISADAS Y CONFIRMADAS EN EL PROYECTO DE INGENIERÍA DETALLE (S.I.C)
7. LAS CONSTRUCCIONES EXISTENTES QUE INTERFIERAN CON EL OBRAS CIVILES PROYECTADAS, DEBERÁN SER REVISADAS EN TERRENO Y REMOVIDAS EN CASO DE SER NECESARIO (ESTRUCTURAS, FUNDACIONES, LUMINARIAS, CERCOS, SOLERAS, ETC)(S.I.C.)
8. NOMENCLATURAS:
   - S.I.C. SALVO INDICACIÓN CONTRARIA.

REFERENCIAS:

24_266_OA_E08_SE_PL_DIPP_001 DISPOSICIÓN DE EQUIPOS PATIO-PLANTA.

SIMBOLOGÍA:

- PROYECTADO
- CERCO INTERIOR PROYECTADO.
- CERCO INTERIOR EXISTENTE A REUBICAR.
- EXISTENTE
- CERCO EXTERIOR EXISTENTE.
- CERCO INTERIOR EXISTENTE.
- SOLERA A REMOVER

DISPOSICIÓN OBRAS CIVILES - PLANTA

ESC.: 1:125

NOTAS:
VER NOTAS GENERALES

REV.Nº	FECHA	DESCRIPCIÓN
0	13-02-2025	VALIDO PARA LICITACIÓN
B	13-01-2025	EMITIDO PARA COMENTARIOS DEL CLIENTE
A	09-01-2025	EMITIDO PARA REVISIÓN INTERNA

PROPIETARIO: SISTEMA DE TRANSMISIÓN DEL SUR S.A.

ACTIVIDAD	NOMBRE	FECHA
PROYECTÓ	JAPP	13-02-2025
DIBUJÓ	JAPP	13-02-2025
REVISÓ	STS	13-02-2025
APROBÓ	STS	13-02-2025

PROYECTO Nº

STS grupo saesa

LÁMINA 1 DE 1

PROYECTO: AMPLIACIÓN EN S/E CAÑETE NTR ATMT

PLANO: DISPOSICIÓN DE OBRAS CIVILES PLANTA

ESCALA	REVISIÓN	Nº DE PLANO
INDICADAS	0	24_266_OA_E08_SE_PL_OOCC_001