




LISTADO DE EQUIPOS SALA DE CONTROL EXISTENTE					
N°					
ITEM	CANT.	UNIDAD	CÓDIGO NEMA	DESCRIPCIÓN	
1	1	un.	-	GABINETE DE PROTECCIÓN DE BARRAS	
2	1	un.	-	GABINETE DE CONTROL Y PROTECCIONES ECE1-2	
3	1	un.	-	GABINETE DE CONTROL Y PROTECCIONES BC N°1	
4	1	un.	-	ARMARIO DE CONTROL DE SSAA	

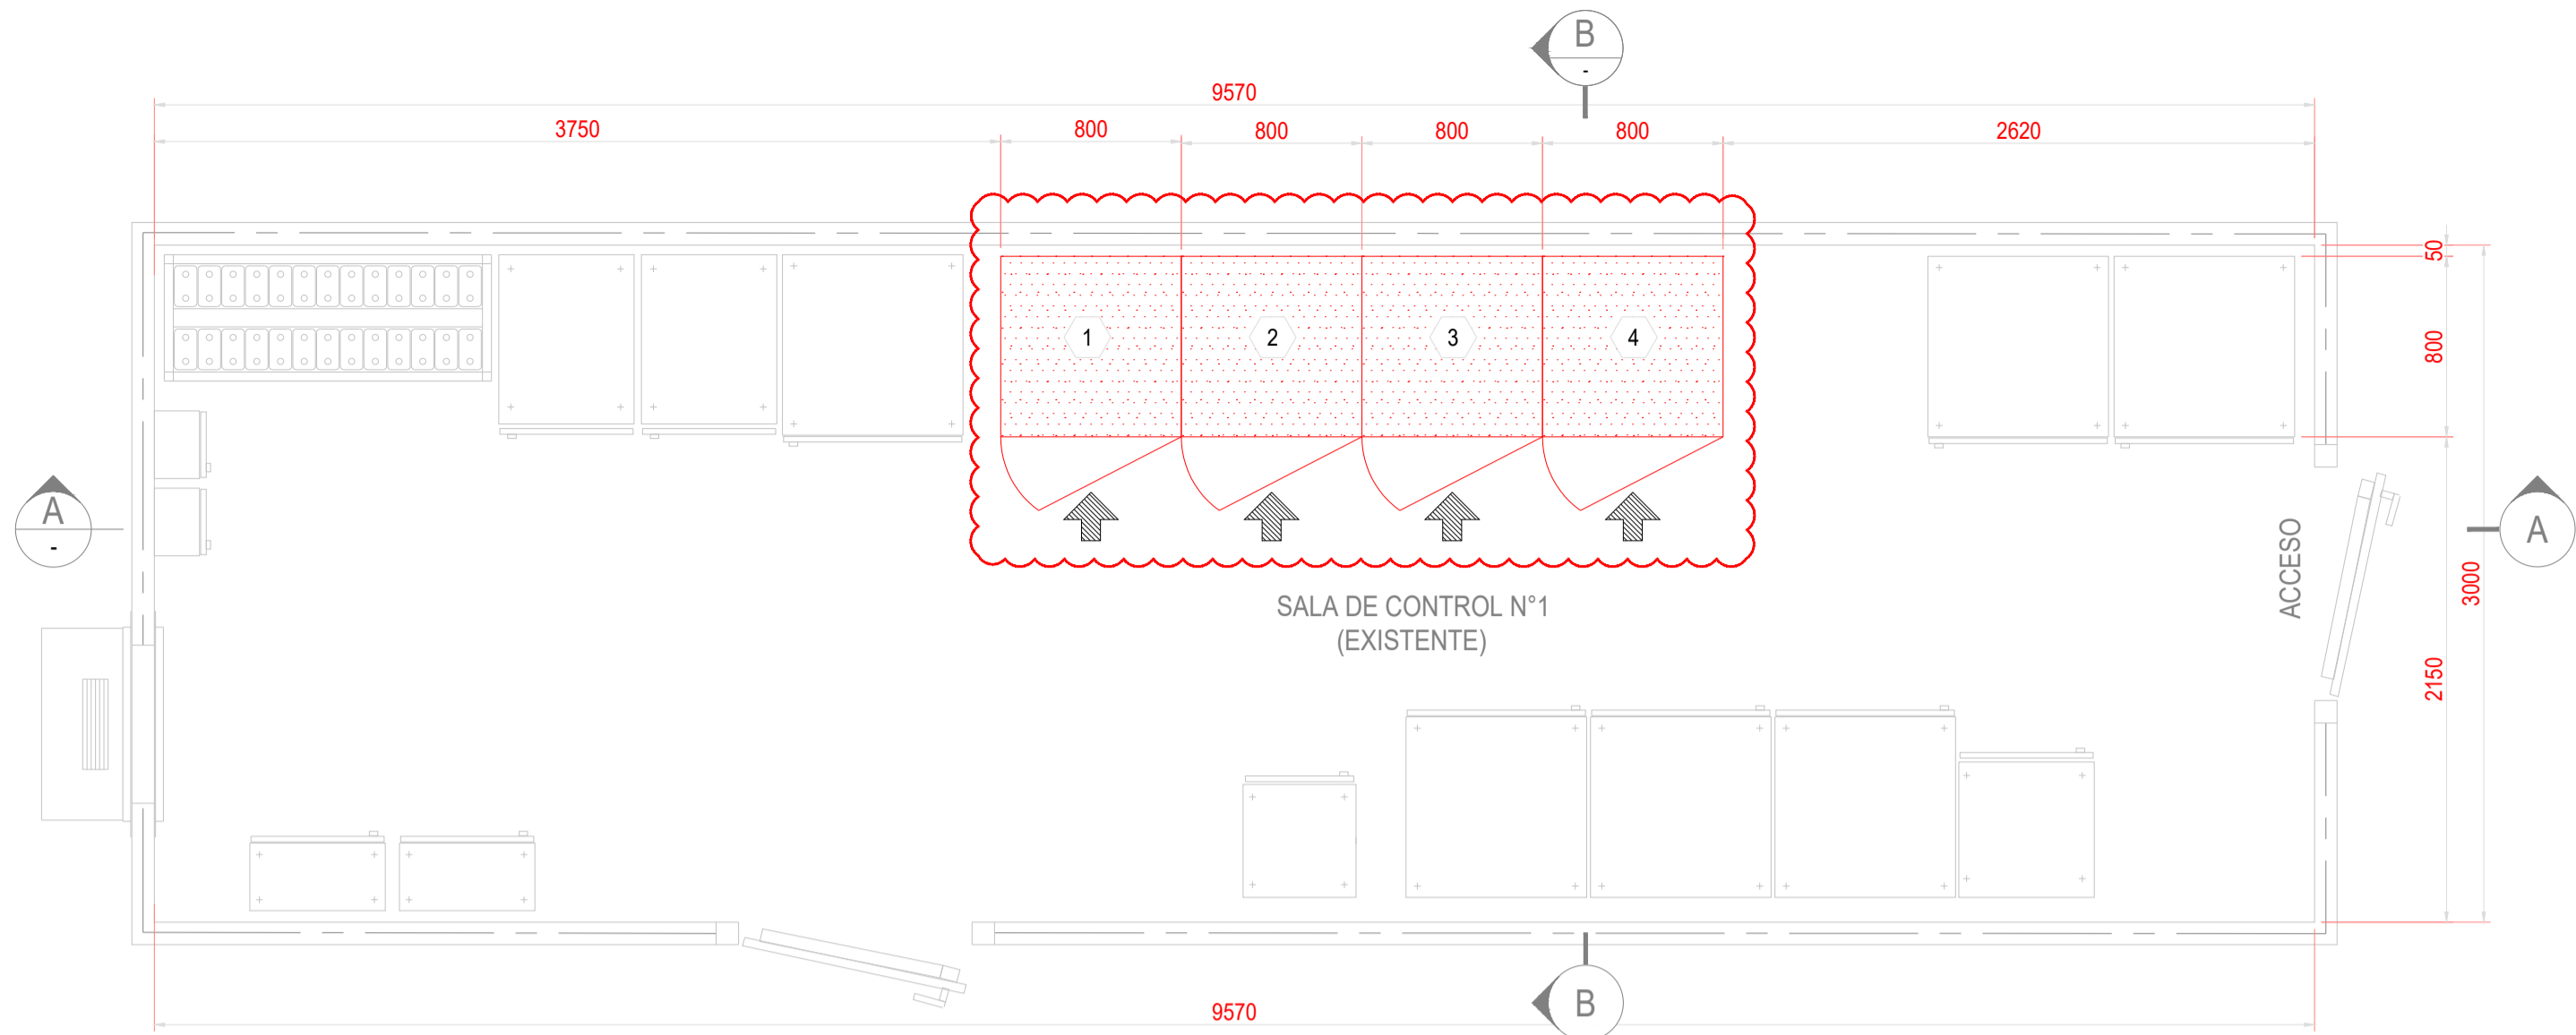

DISPOSICIÓN DE EQUIPOS EN SALA DE CONTROL EXISTENTE - PLANTA
ESC.: 1:30

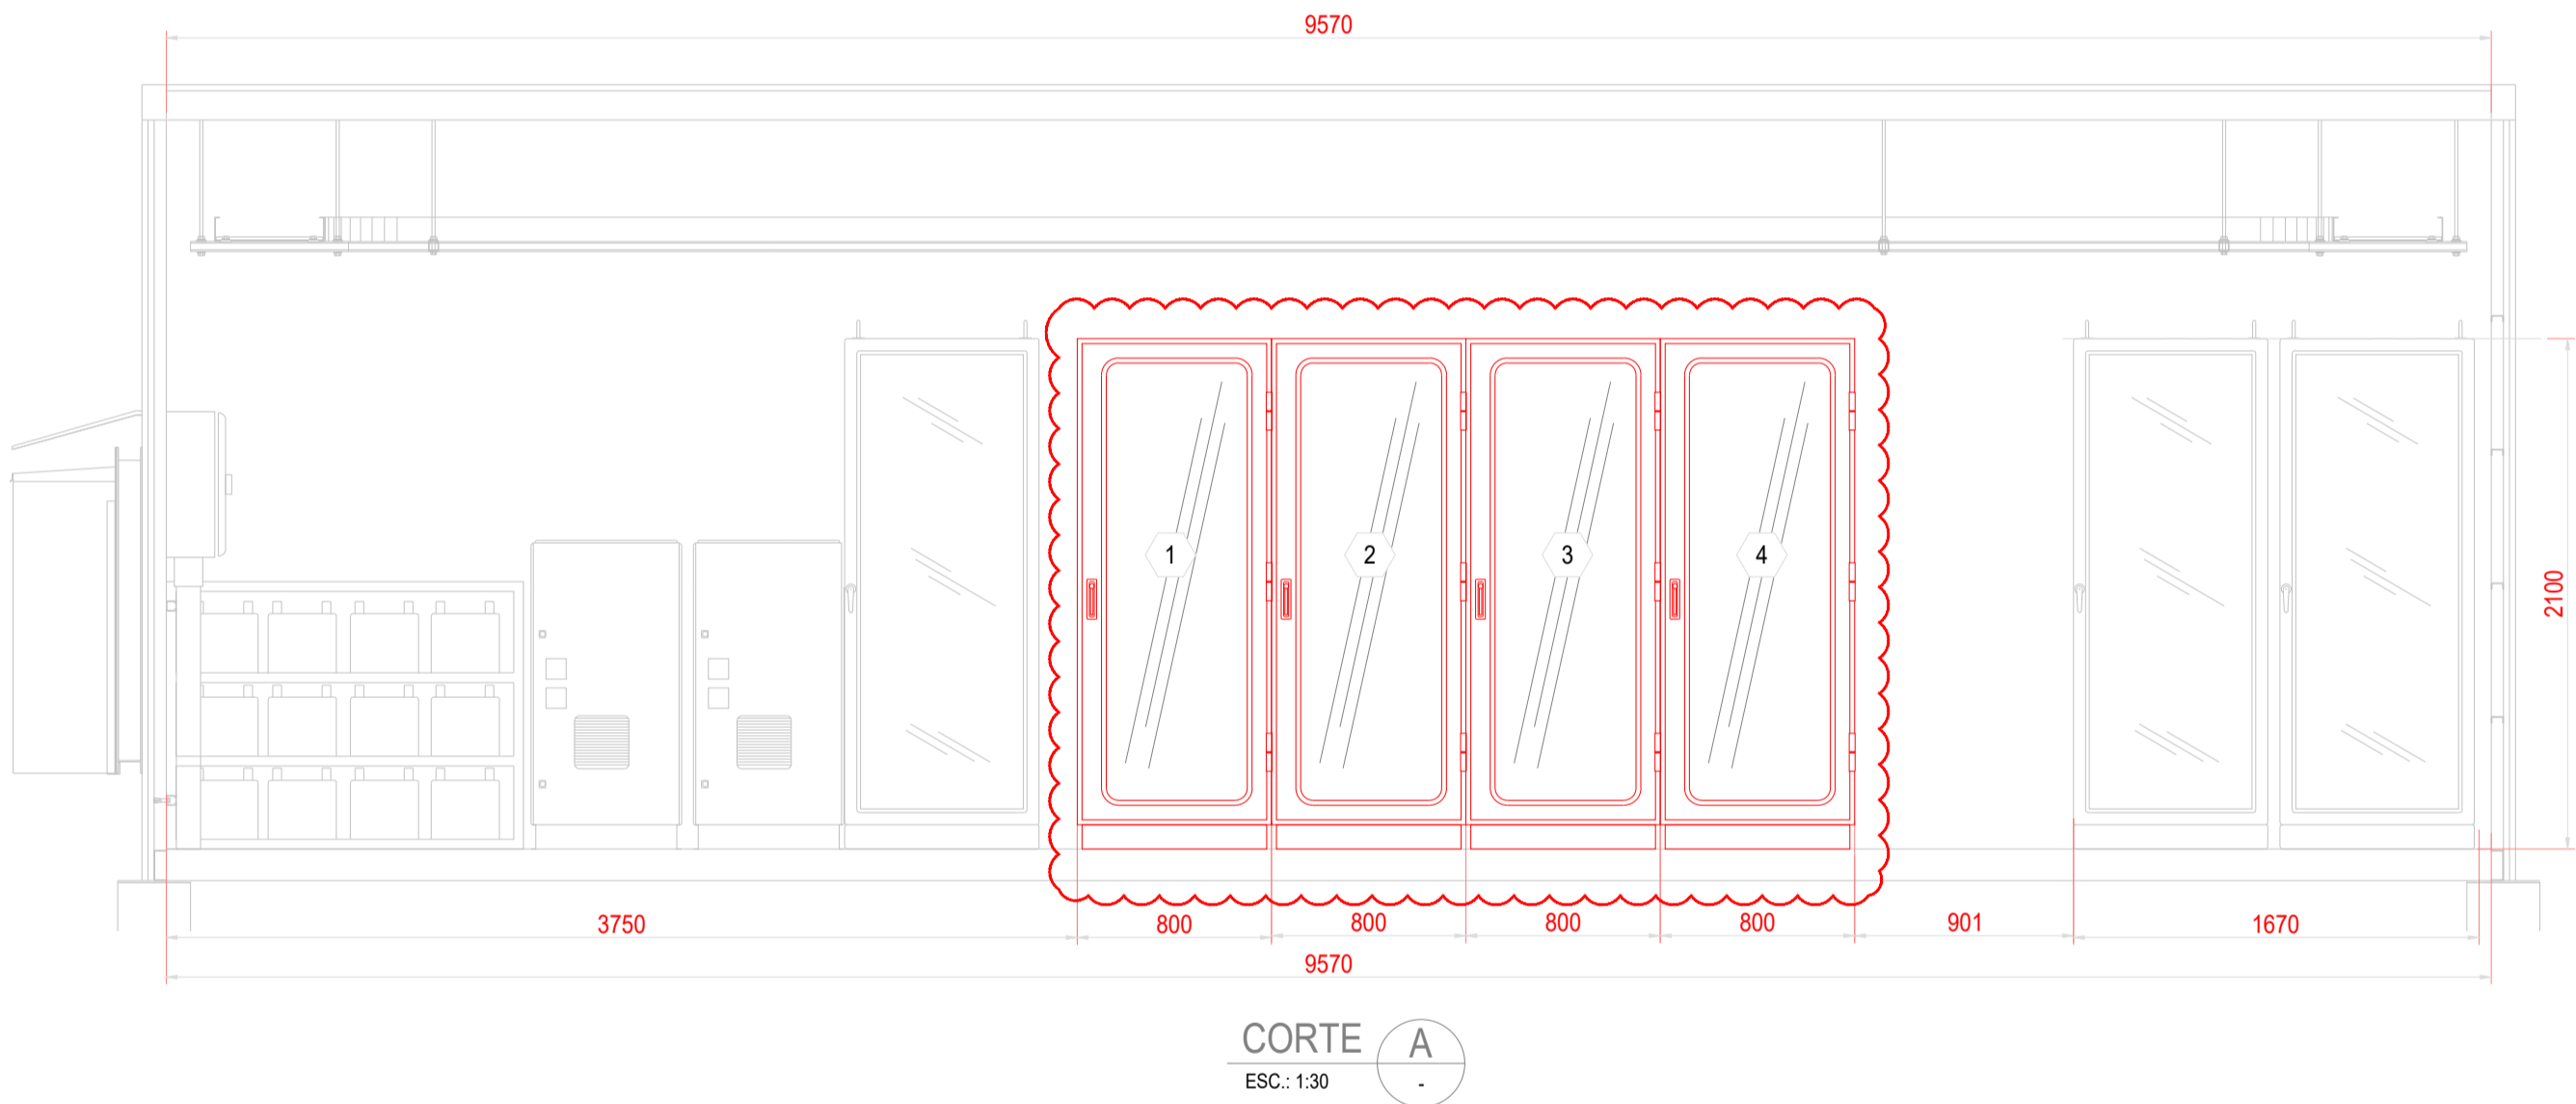

CORTE A
ESC.: 1:30

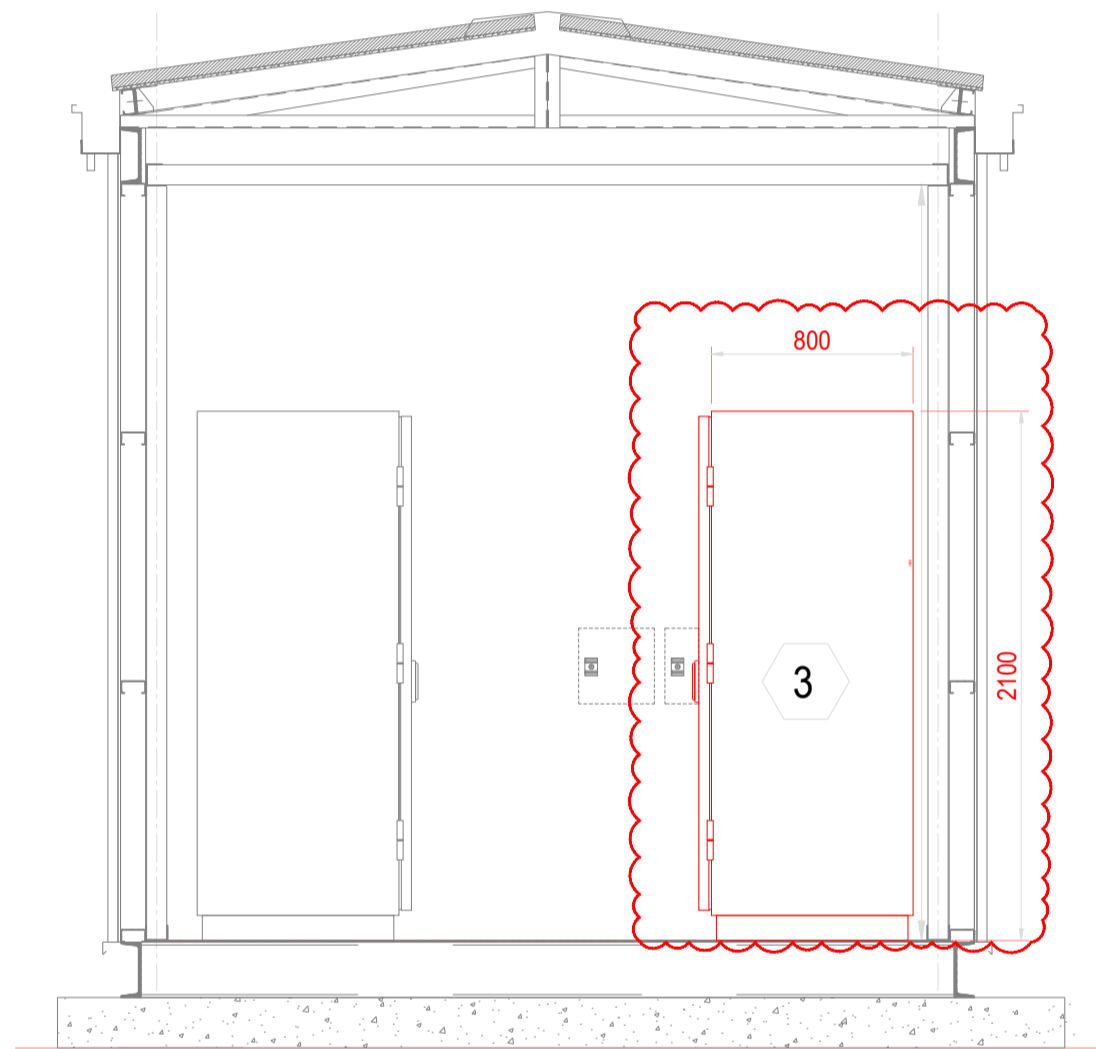

CORTE B
ESC.: 1:30

SIMBOLOGÍA


- INDICA EQUIPOS PROYECTADOS
- INSTALACIÓN PROYECTADA
- INSTALACIONES EXISTENTES
- INSTALACIONES PROYECTADAS

REFERENCIAS:


24_266_OA_E08_SE_PL_DIPP_001

DISPOSICIÓN DE EQUIPOS PATIO - PLANTA


NOTAS:	1. DIMENSIONES EN MILÍMETROS. 2. DETALLE DE OBRAS EN S/E EXISTENTE, POR DEFINIR PREVIO LEVANTAMIENTO DE INSTALACIONES EXISTENTES. 3. LOS EQUIPOS SON REFERENCIALES. SUS DIMENSIONES PUEDEN VARIAR.	REV. Nº	FECHA	DESCRIPCIÓN	PROPIETARIO	SISTEMA DE TRANSMISIÓN DEL SUR S.A.	LÁMINA 1 DE 2	PROYECTO	AMPLIACIÓN EN S/E CAÑETE (NTR ATMT)	PLANO	DISPOSICIÓN DE EQUIPOS SALA ELÉCTRICA PLANTA Y CORTES	
0	10-02-2025	APTO PARA LIGITACIÓN	B	27-01-2025	EMITIDO PARA COMENTARIOS DEL CLIENTE	ACTIVIDAD	NOMBRE	FECHA	STS grupo saesa	PROYECTO	JAPP	10-02-2025
A	27-01-2025	EMITIDO PARA REVISION INTERNA				DIBUJO	JAPP	10-02-2025				
						REVISÓ	SATT	10-02-2025				
						APROBÓ	SATT	10-02-2025		ESCALA INDICADAS	REVISIÓN 0	Nº DE PLANO 24_266_OA_E08_SE_PL_DESC_001L

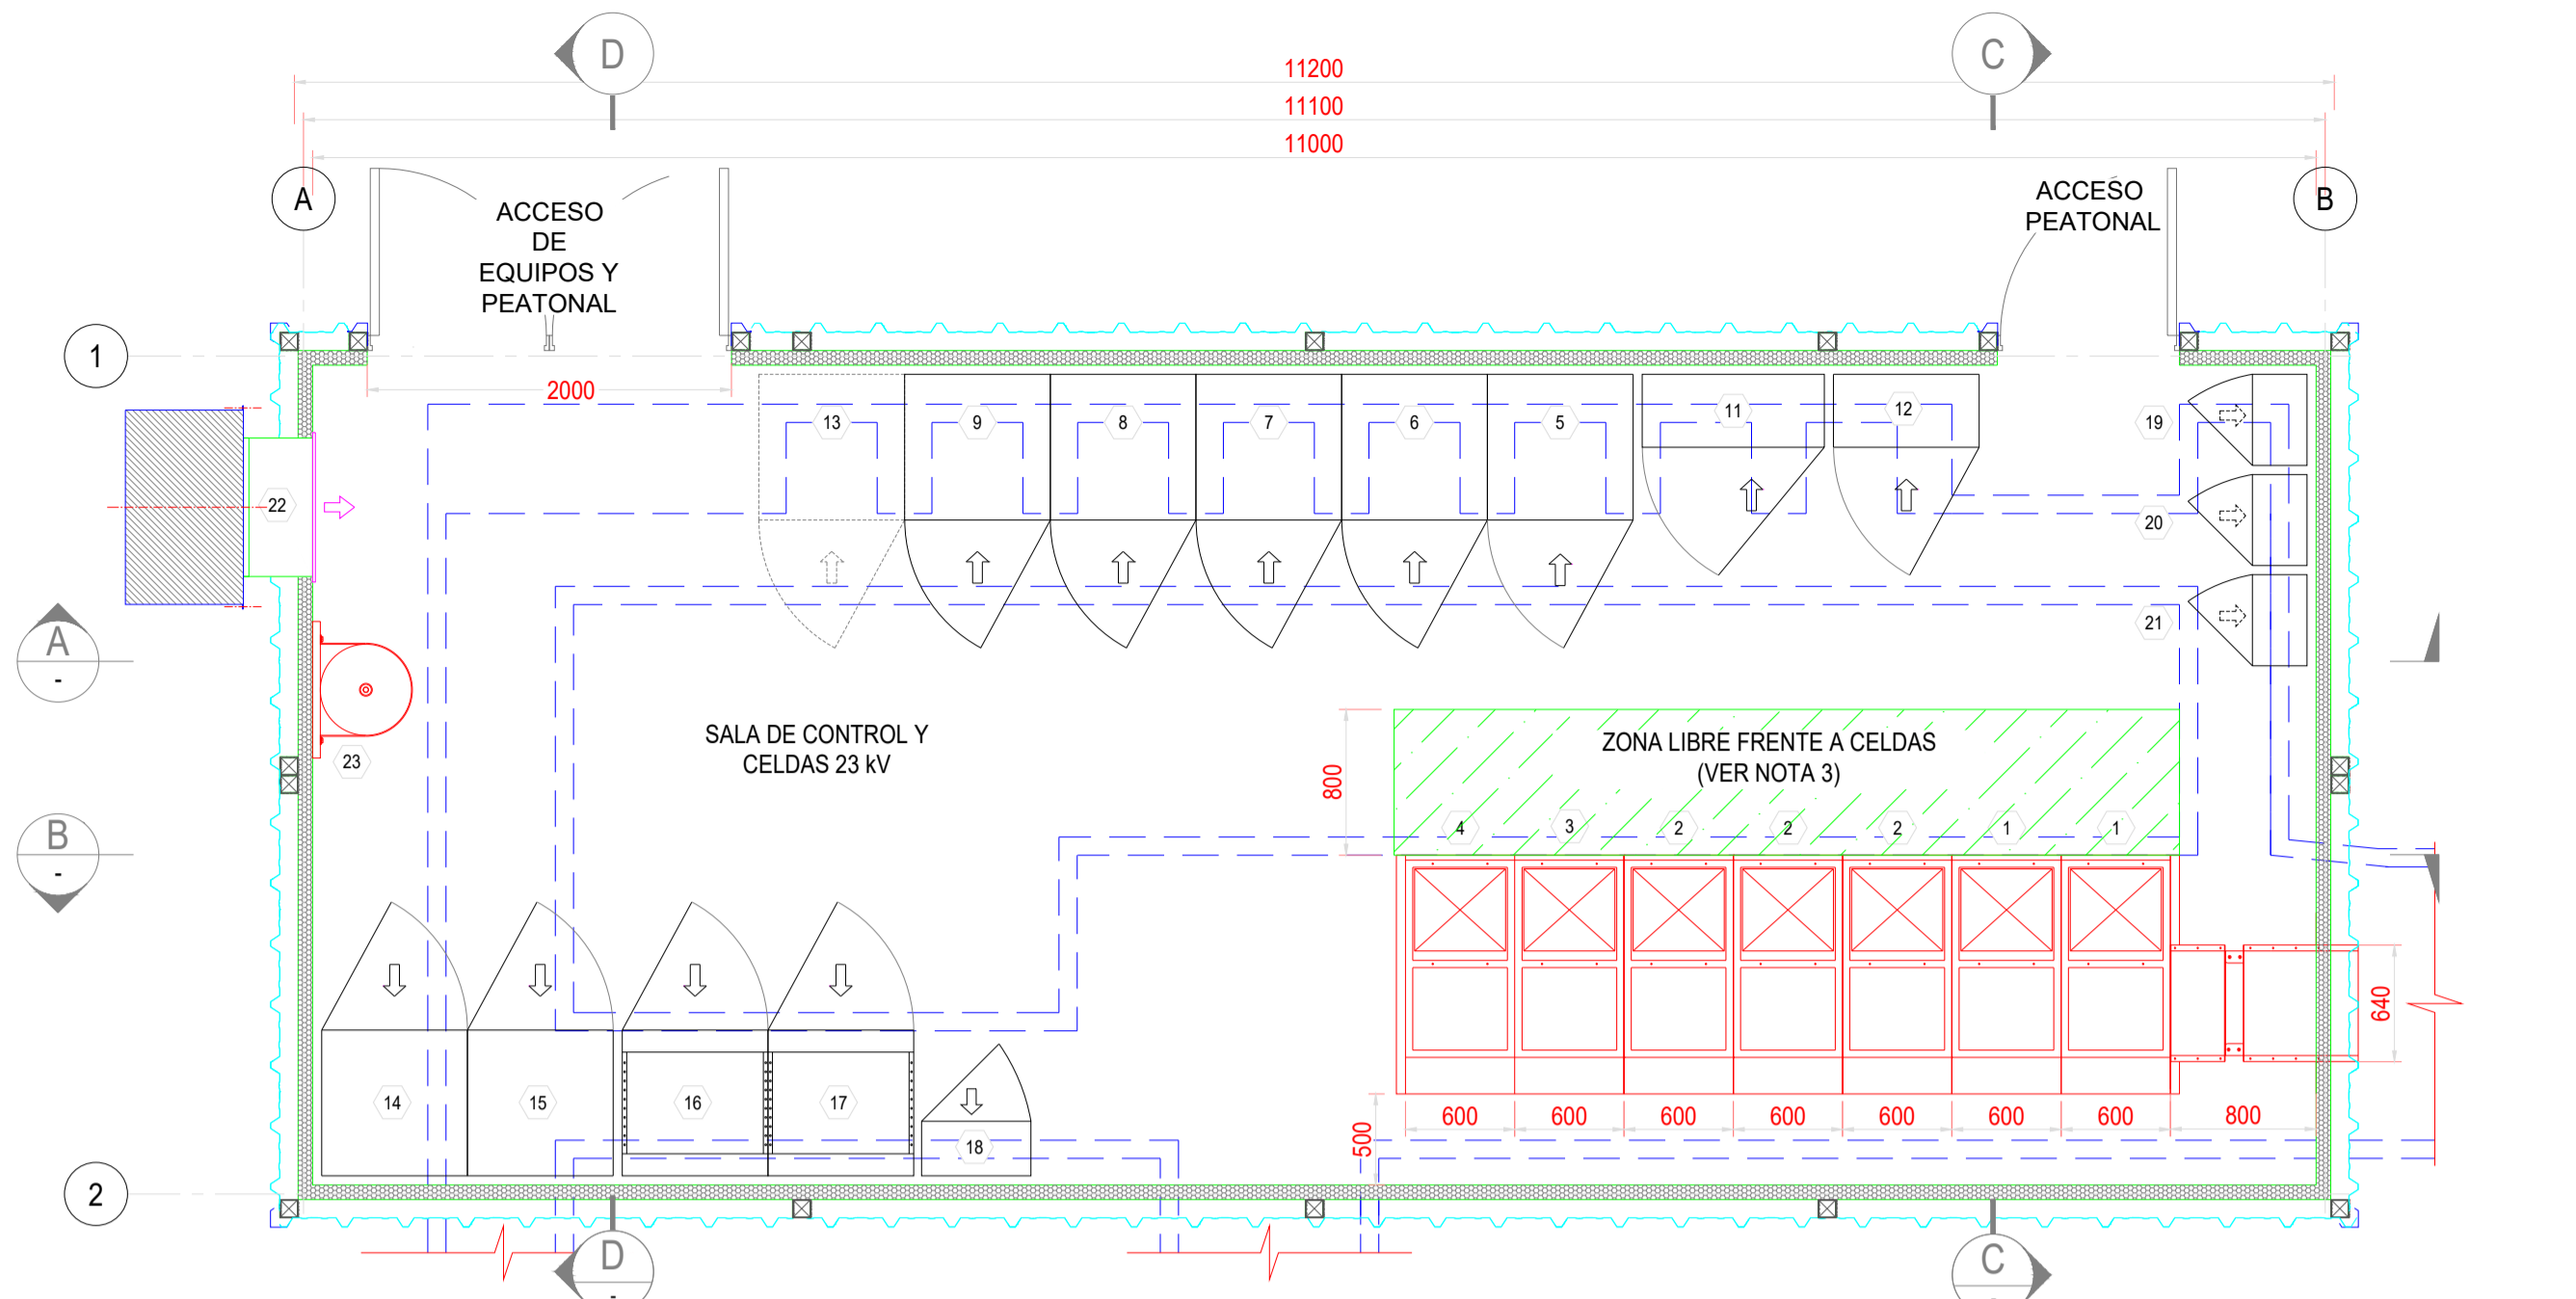


DISPOSICIÓN DE EQUIPOS EN SALA DE CONTROL Y CELDAS PROYECTADA - PLANTA
ESC.: 1:30

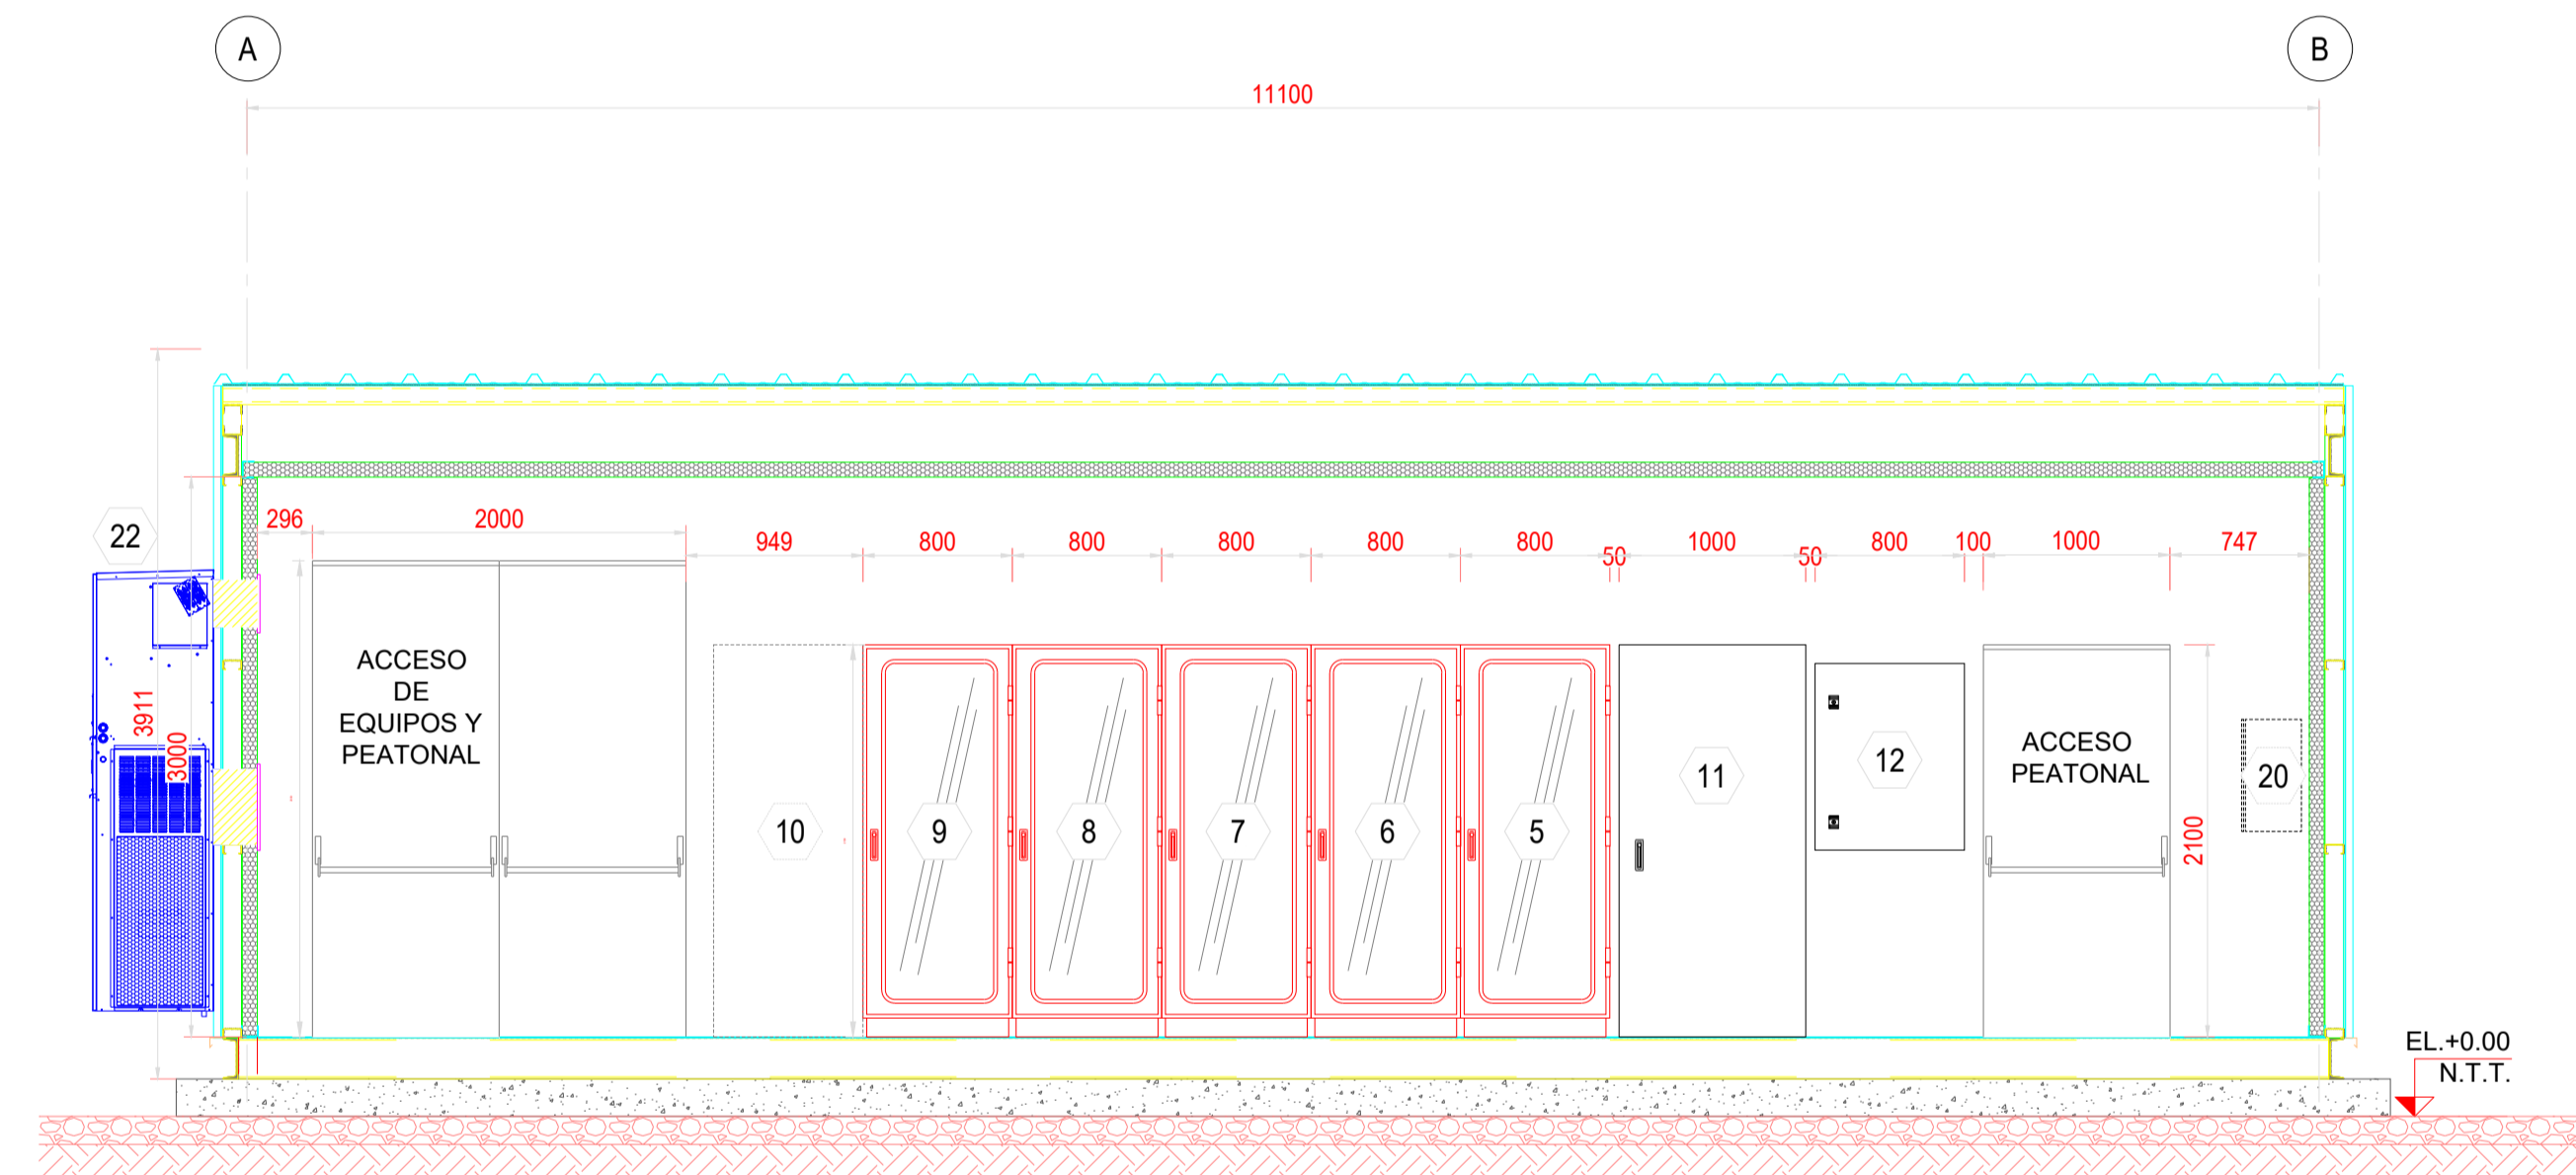


CORTE A
ESC.: 1:30

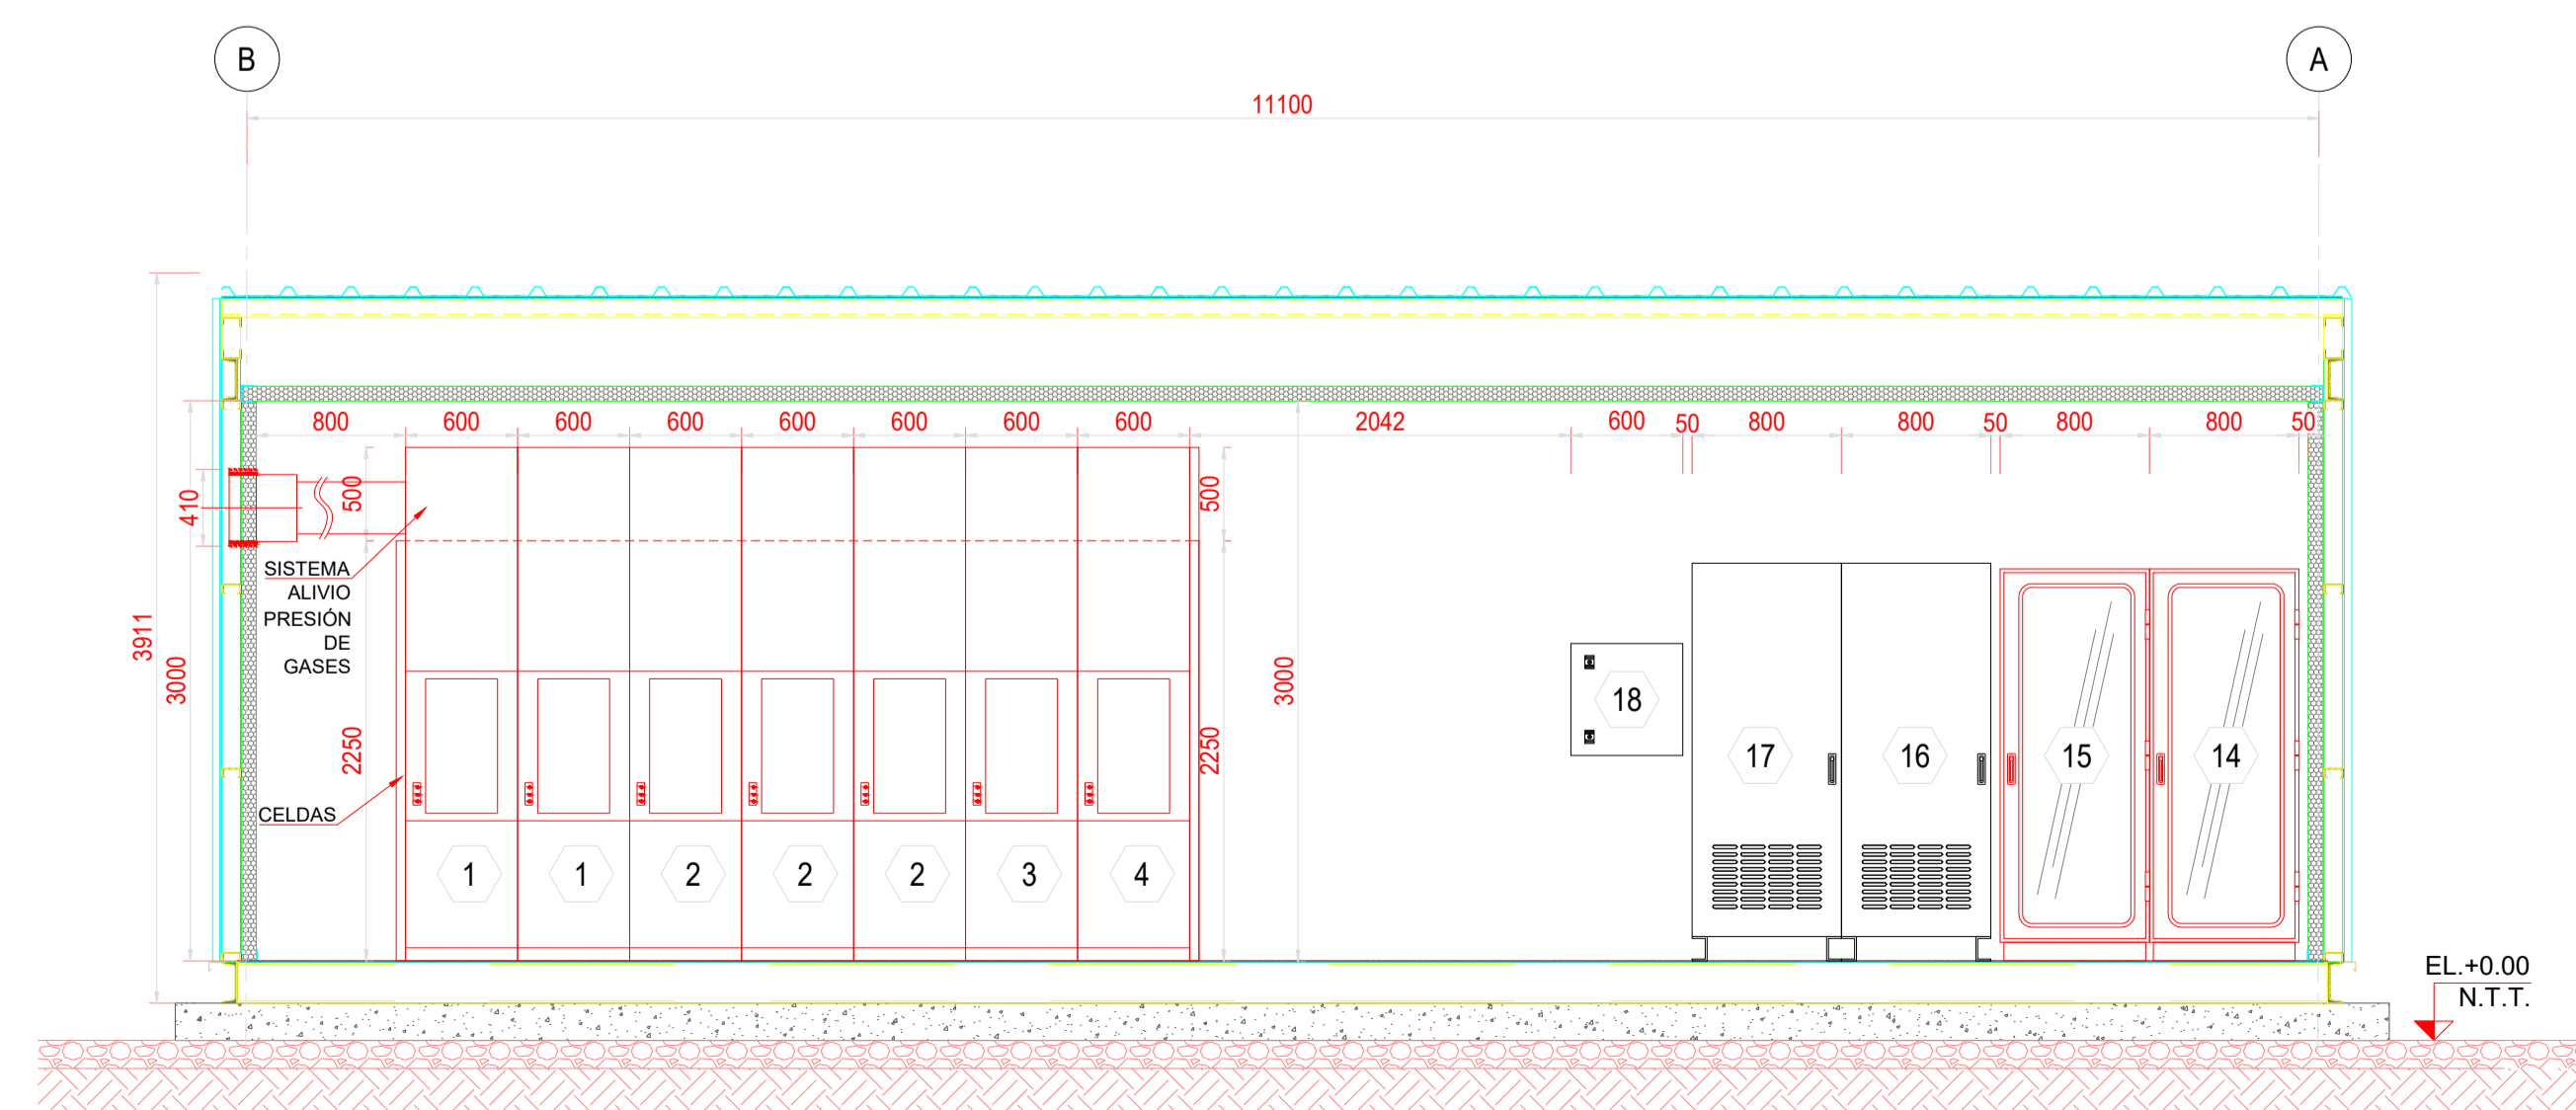

CORTE B
ESC.: 1:30

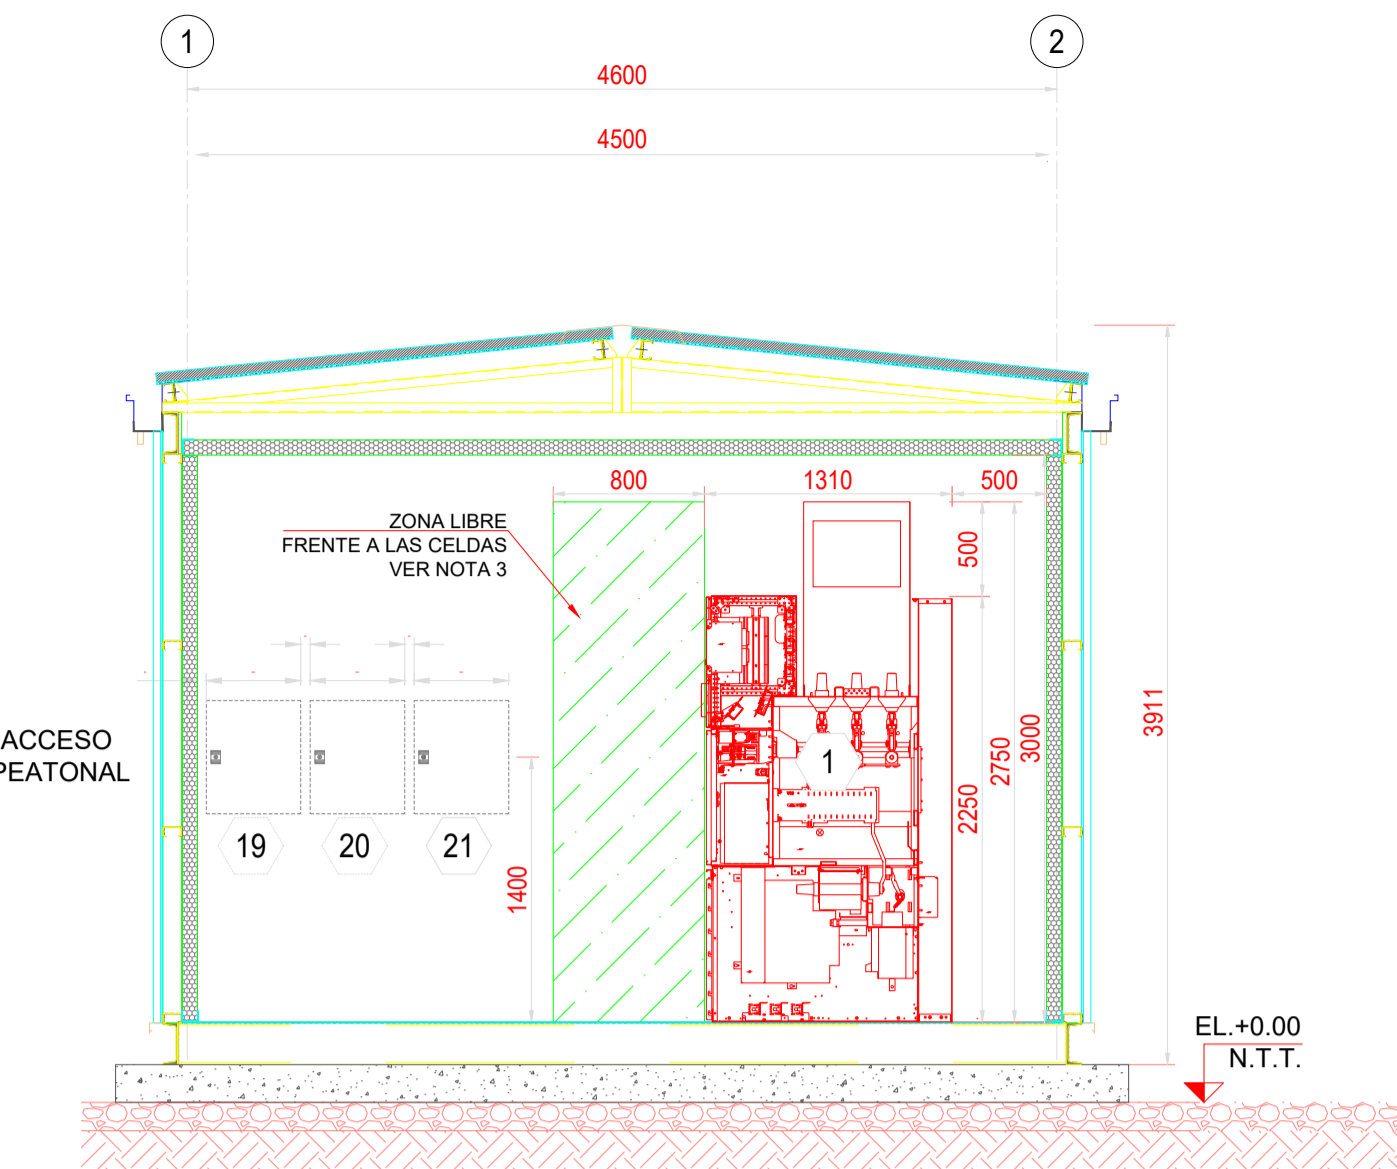

CORTE C
ESC.: 1:30

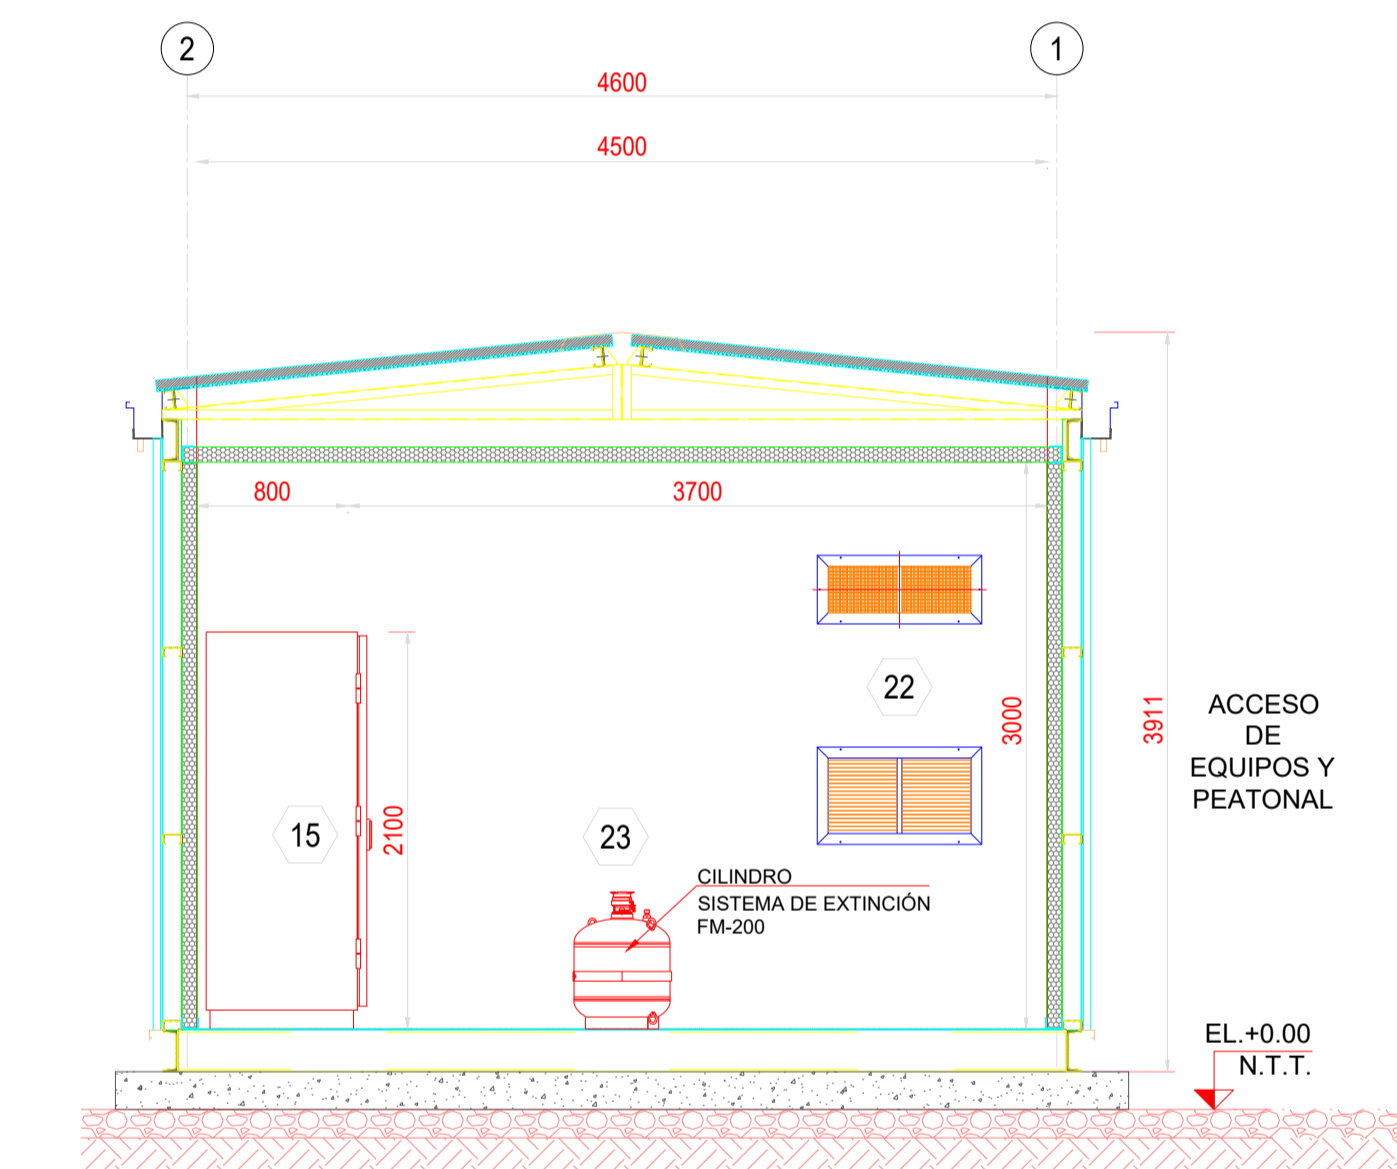

CORTE D
ESC.: 1:30

LISTADO DE EQUIPOS SALA DE CONTROL Y CELDAS				
Nº	ITEM	CANT.	UNIDAD	DESCRIPCIÓN
1	1	2	un.	ET2 / ES
2	2	3	un.	E4 / E5 / ECE1
3	3	1	un.	ESA2
4	4	1	un.	ETP2
5	5	1	un.	-
6	6	1	un.	-
7	7	1	un.	-
8	8	1	un.	-
9	9	1	un.	-
10	10	1	un.	-
11	11	1	un.	-
12	12	1	un.	-
13	13	1	un.	-
14	14	1	un.	-
15	15	1	un.	-
16	16	1	un.	-
17	17	1	un.	-
18	18	1	un.	-
19	19	1	un.	-
20	20	1	un.	-
21	21	1	un.	-
22	22	1	un.	-

REFERENCIAS:

24_266_OA_E08_SE_PL_DIPP_001 DISPOSICIÓN DE EQUIPOS PATIO - PLANTA

SIMBOLOGÍA

- INDICA EQUIPOS PROYECTADOS
- INSTALACIONES PROYECTADAS

NOTAS:				PROPIETARIO				LÁMINA 2 DE 2	
1. DIMENSIONES EN MILÍMETROS. COTAS PREVALECE EN LA ESCALA DEL DIBUJO.				SISTEMA DE TRANSMISIÓN DEL SUR S.A.				PROYECTO	
2. LOS EQUIPOS SON REFERENCIALES. SUS DIMENSIONES PUEDEN VARIAR.				ACTIVIDAD				AMPLIACIÓN EN SIE CAÑETE (NTR ATMT)	
3. ESPACIO FRONTAL LIBRE MÍNIMO REQUERIDO PARA LAS CELDAS CORRESPONDE A 800mm.				PROYECTO				PLANO	
4. LA SALA DE CONTROL Y CELDAS PROYECTADA SERÁ DE TIPO PREFABRICADA SEGUN ESTÁNDAR DEL PROPIETARIO DE LA SUBESTACIÓN.				DIBUJO				DISPOSICIÓN DE EQUIPOS SALA ELÉCTRICA PLANTA Y CORTES	
5. PARA LA SALA DE CONTROL Y CELDAS SE CONSIDERA SISTEMA DE DETECCIÓN Y EXTINCIÓN DE INCENDIO DE TIPO AUTOMÁTICO.				REVISÓ				ESCALA	
				APROBÓ				INDICADAS	
				PROYECTO Nº				REVISIÓN	
								0	
								Nº DE PLANO	
								24_266_OA_E08_SE_PL_DESC_001L2	