



DISPOSICIÓN DE EQUIPOS EN SALA - PLANTA
ESC.: 1:30

LISTADO DE EQUIPOS		
ITEM	CANT	DESCRIPCIÓN
1	1	GABINETE SCADA Y COMUNICACIONES 2
2	1	GABINETE DIFERENCIAL BARRAS 66 kV
3	1	GABINETE DE CONTROL Y PROTECCIÓN B1
4	1	GABINETE DE CONTROL BT1
5	1	GABINETE DE PROTECCIONES BT1
6	1	GABINETE DE CONTROL Y PROTECCIÓN PAÑO BR
7	1	GABINETE DE CONTROL BT3
8	1	GABINETE DE PROTECCIONES BT3
9	1	GABINETE DE MEDIDORES 23 kV
10	1	CARGADOR DE BATERÍAS N°1
11	1	CARGADOR DE BATERÍAS N°2
12	1	BANCO DE BATERÍAS N°1 TIPO ARMARIO
13	1	BANCO DE BATERÍAS N°2 TIPO ARMARIO
14	1	TABLERO DETECCIÓN DE INCENDIO
15	1	TABLERO GENERAL DE FUERZA Y ALUMBRADO
16	1	GABINETE SSAA CA
17	1	GABINETE SSAA CC
18	1	GABINETE DE CONTROL DE SSAA
19	1	EQUIPO DE AIRE ACONDICIONADO
20	1	SISTEMA PARA EXTINCIÓN DE INCENICIO - CILINDRO FM-200
21	7	GABINETES FUTURO

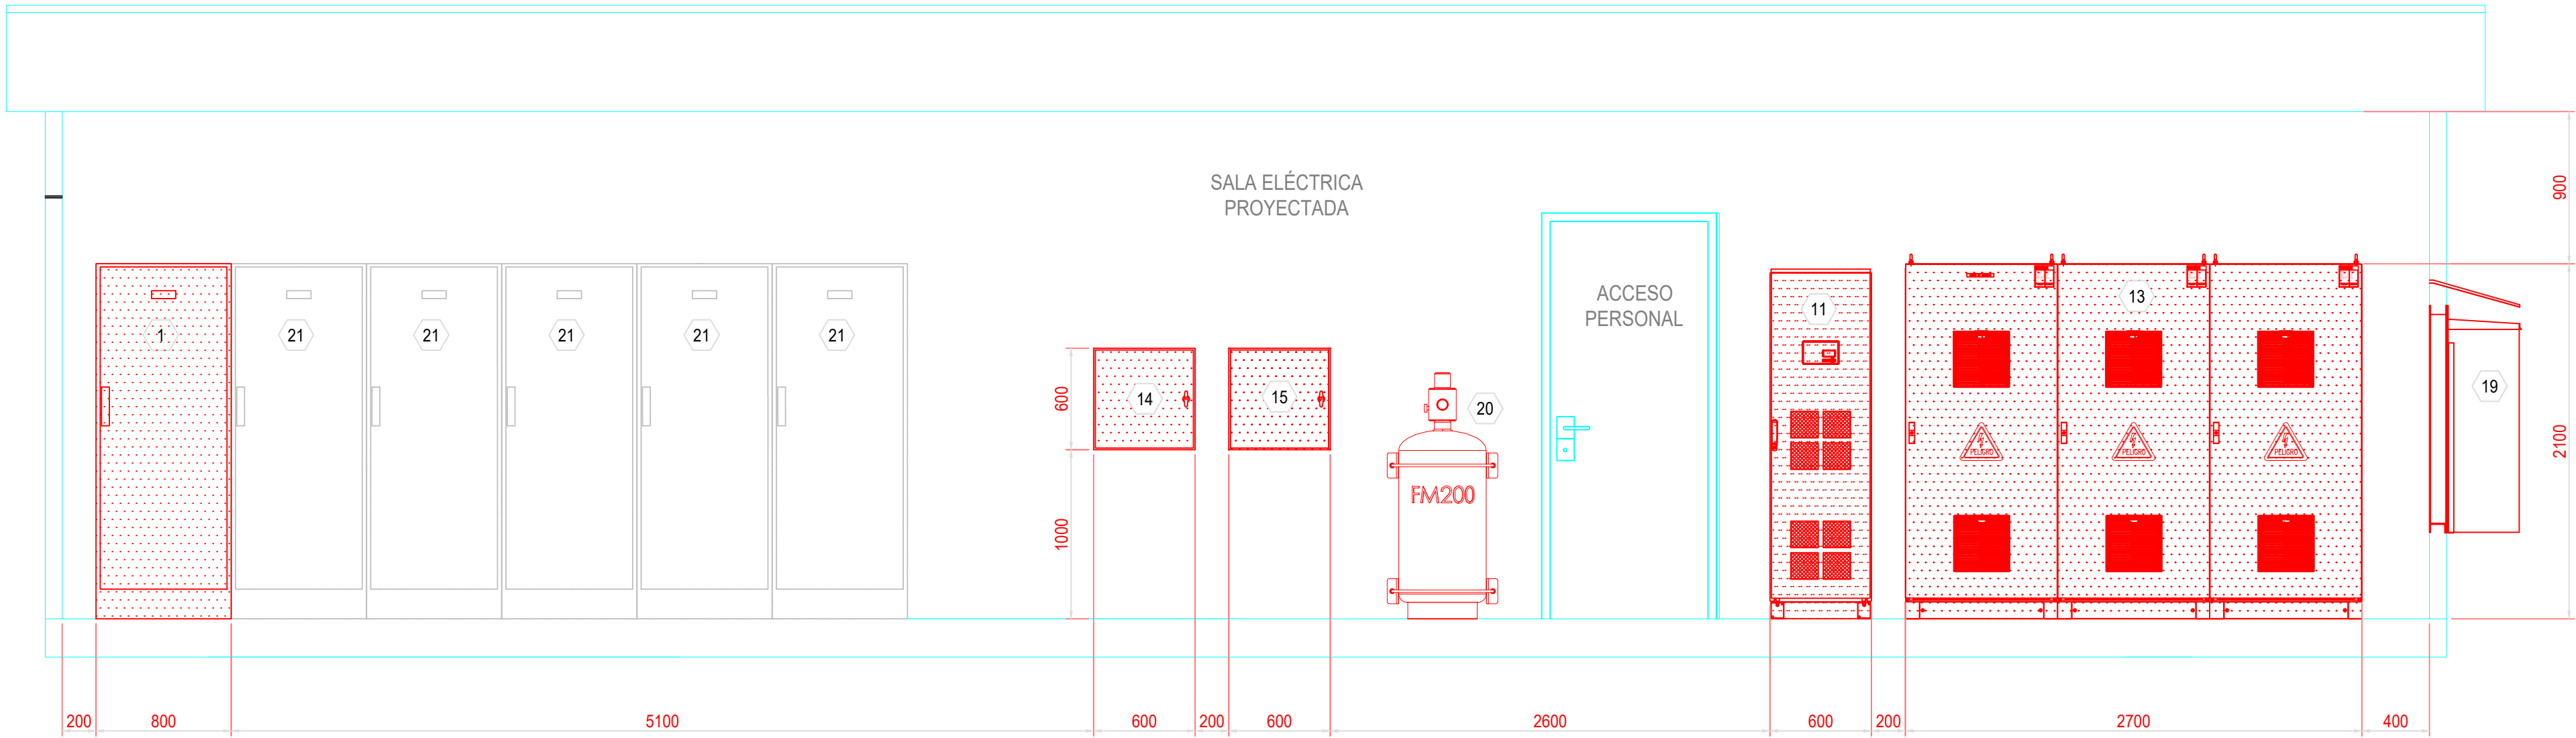

CORTE A
ESC.: 1:30

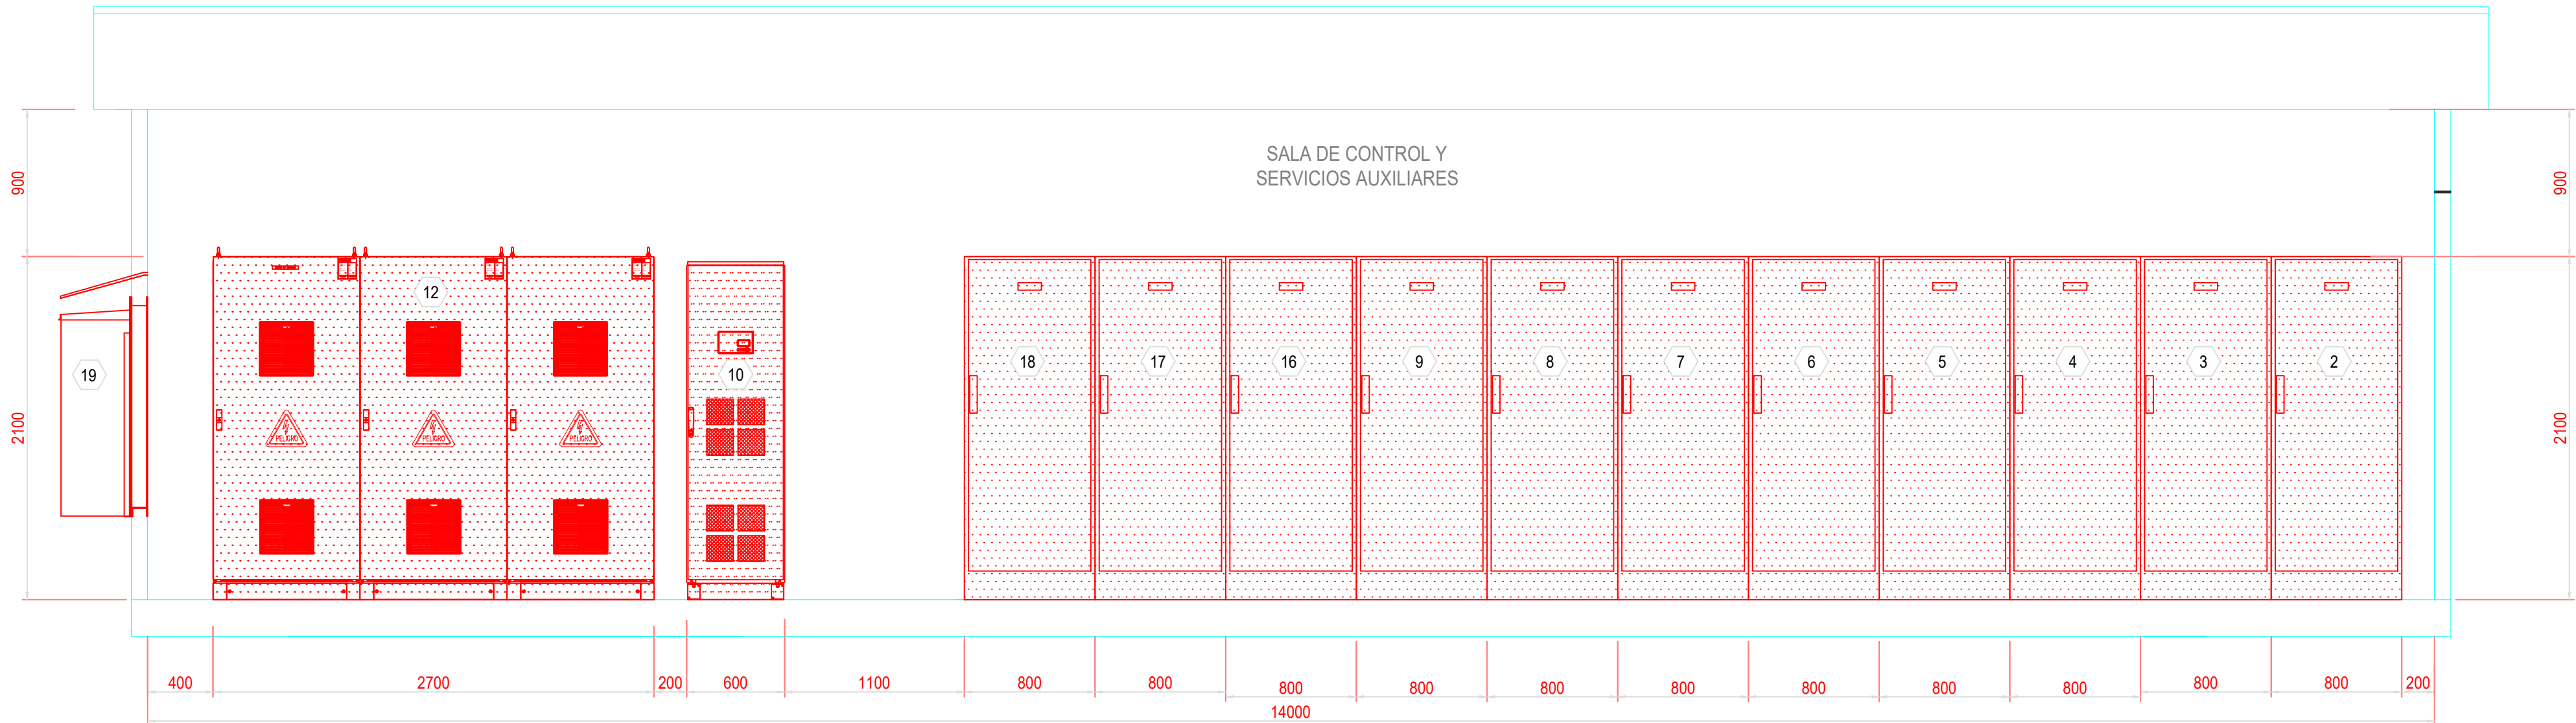

CORTE B
ESC.: 1:30

REFERENCIAS:

24_266_OA_F01_SE_PL_DIPP_001 DISPOSICIÓN DE EQUIPOS PATIO - PLANTA

SIMBOLOGÍA

- INDICA EQUIPOS PROYECTADOS
- INSTALACIONES PROYECTADAS
- INSTALACIONES FUTURAS

NOTAS: 1. DIMENSIONES EN MILÍMETROS. 2. DETALLE DE OBRAS EN S/E EXISTENTE, POR DEFINIR PREVIO LEVANTAMIENTO DE INSTALACIONES EXISTENTES. 3. LOS EQUIPOS SON REFERENCIALES. SUS DIMENSIONES PUEDEN VARIAR. 4. SE CONSIDERA SISTEMA DE DETECCIÓN Y EXTINCIÓN DE INCENDIO DE TIPO AUTOMÁTICO PARA LA SALA.	REV. N°	FECHA	DESCRIPCIÓN	PROPIETARIO			PROYECTO	
				SISTEMA DE TRANSMISIÓN DEL SUR S.A.			AMPLIACIÓN EN S/E LOS NEGROS (NTR ATMT)	
				ACTIVIDAD	NOMBRE	FECHA	STS grupo saesa	
				PROYECTO	JAPP	27-02-2025		
				DIBUJO	JAPP	27-02-2025		
				REVISÓ	SATT	27-02-2025		
				APROBÓ	SATT	27-02-2025		
	0	27-02-2025	VALIDO PARA LICITACIÓN	PROYECTO N°			ESCALA INDICADAS	REVISIÓN 0
							N° DE PLANO 24_266_OA_F01_SE_PL_DESC_001	