
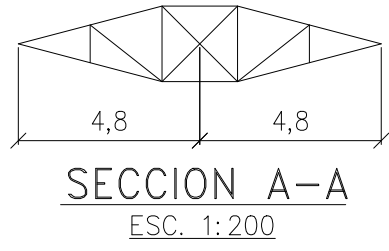




TORRES SV Y SV1

ESC. 1:200

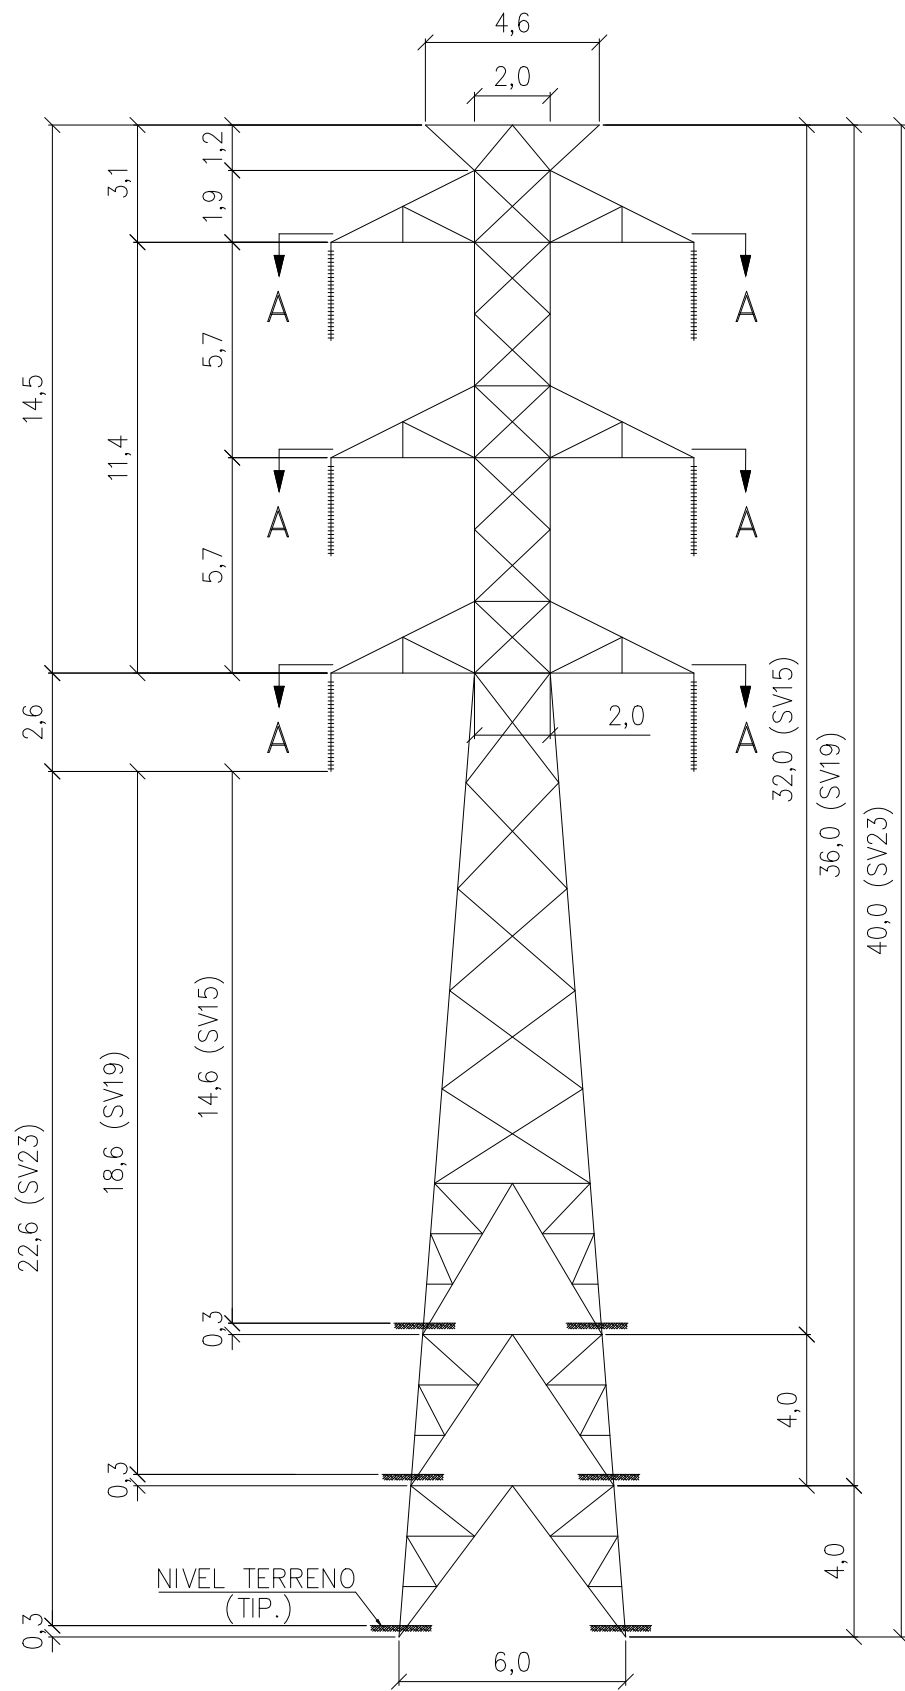



TORRE SC

ESC. 1:200

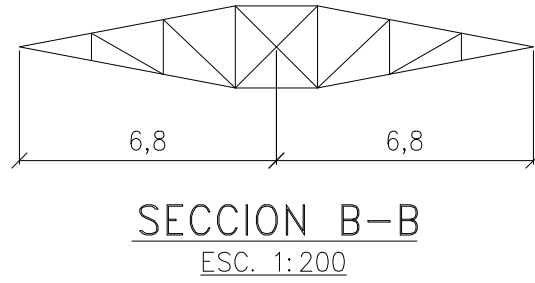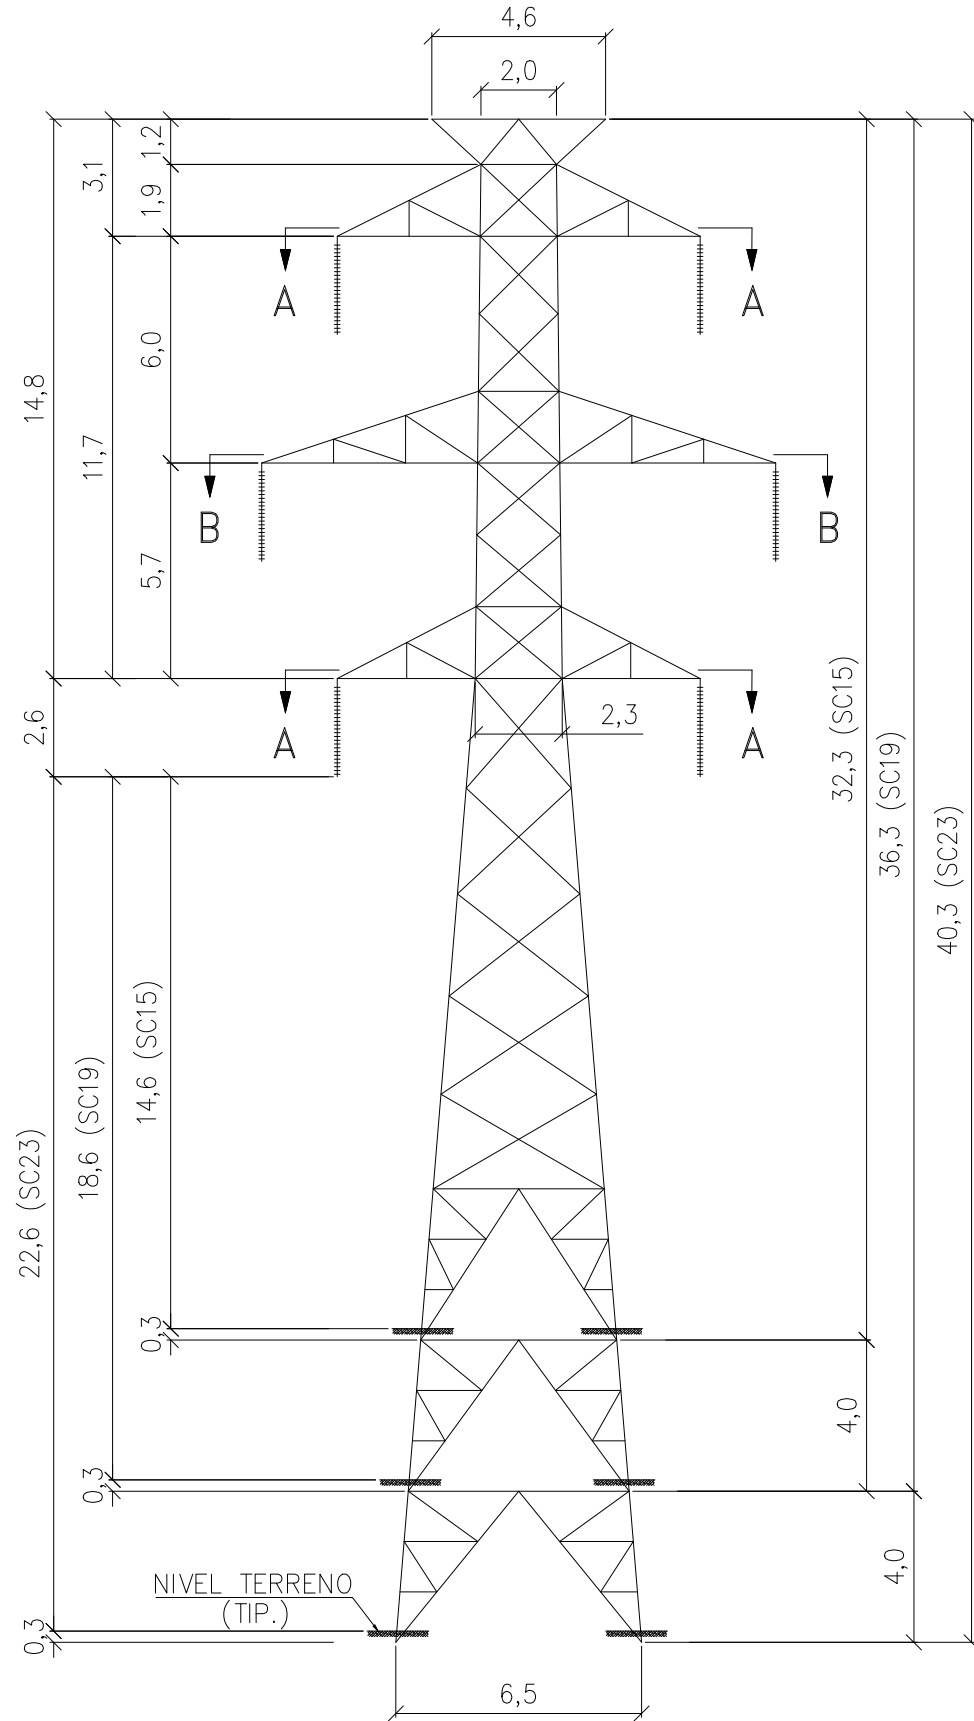



TORRE SAV

ESC. 1:200

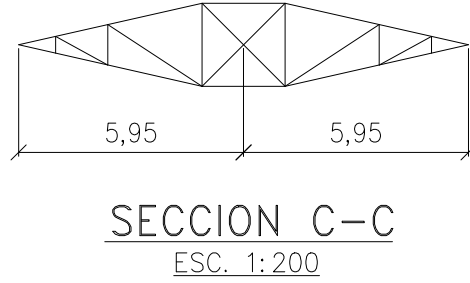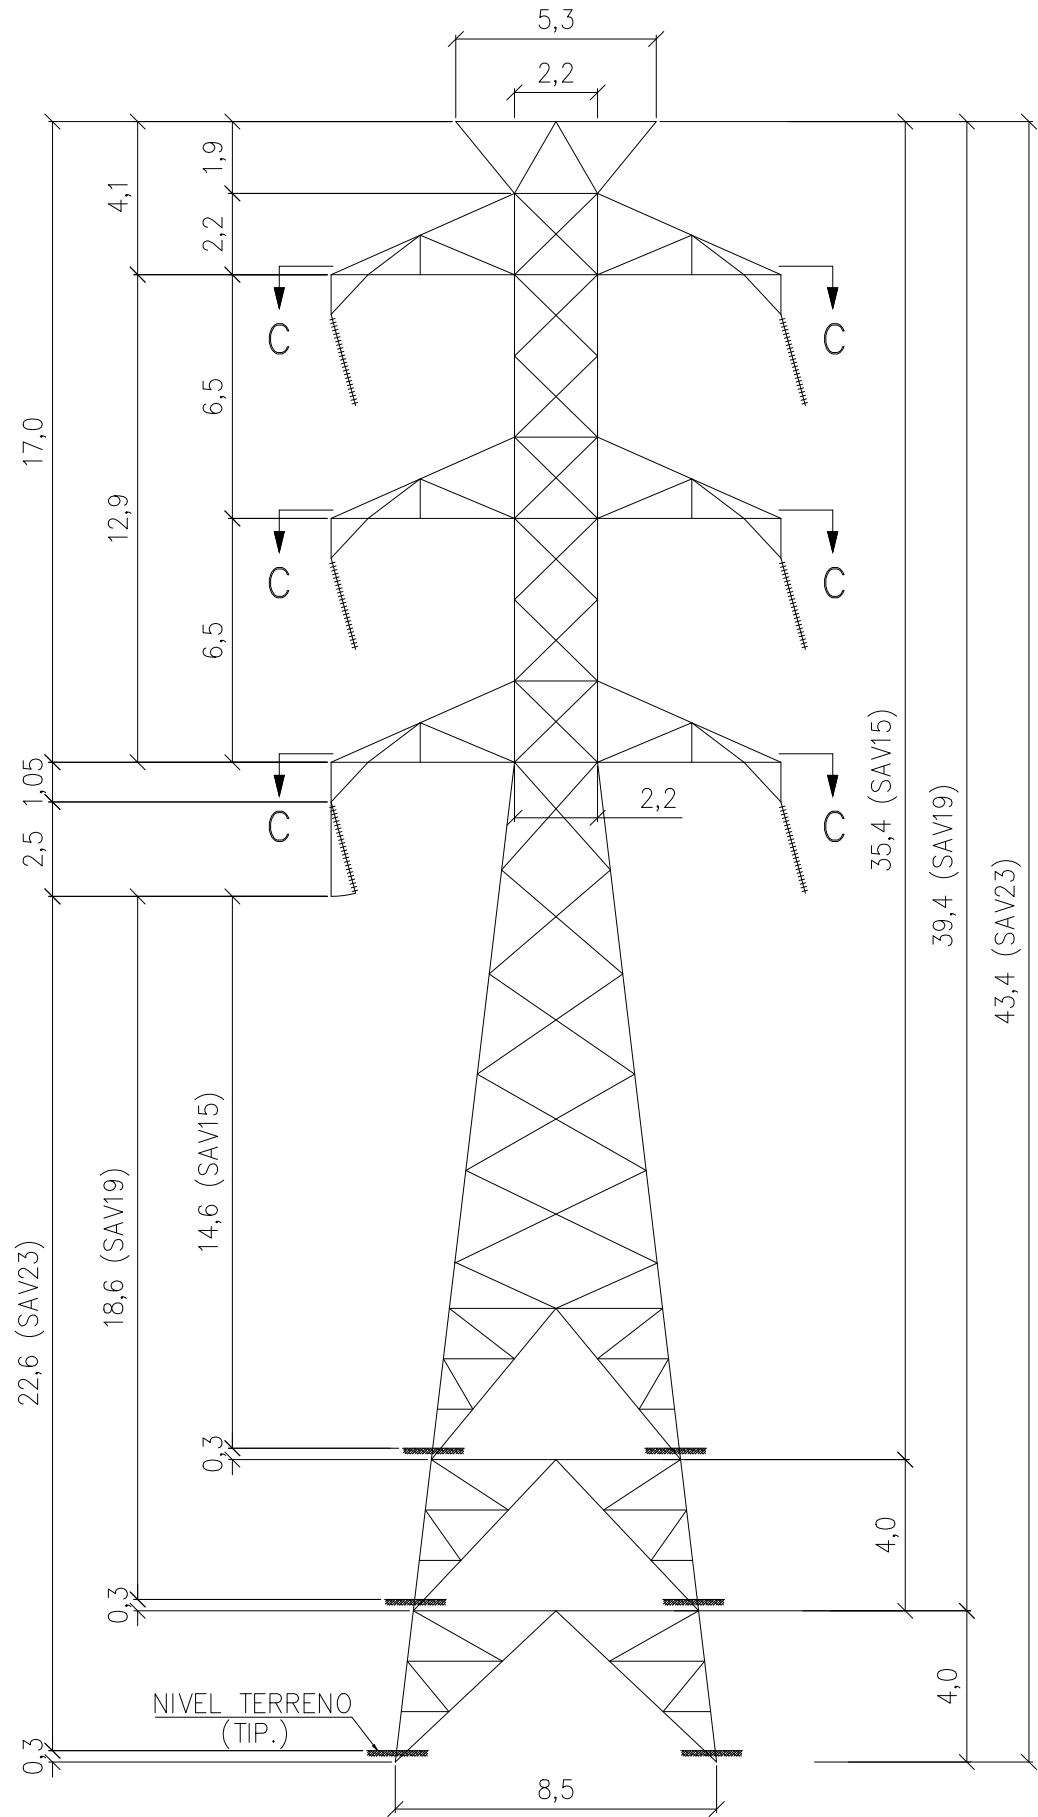

TORRE SAC








ESC. 1:200

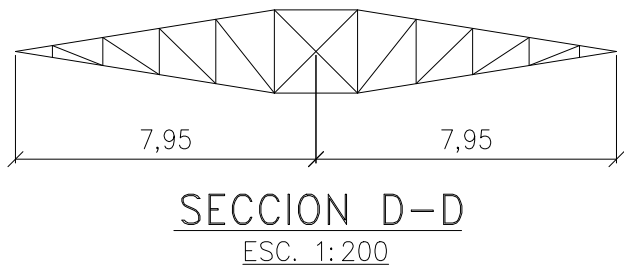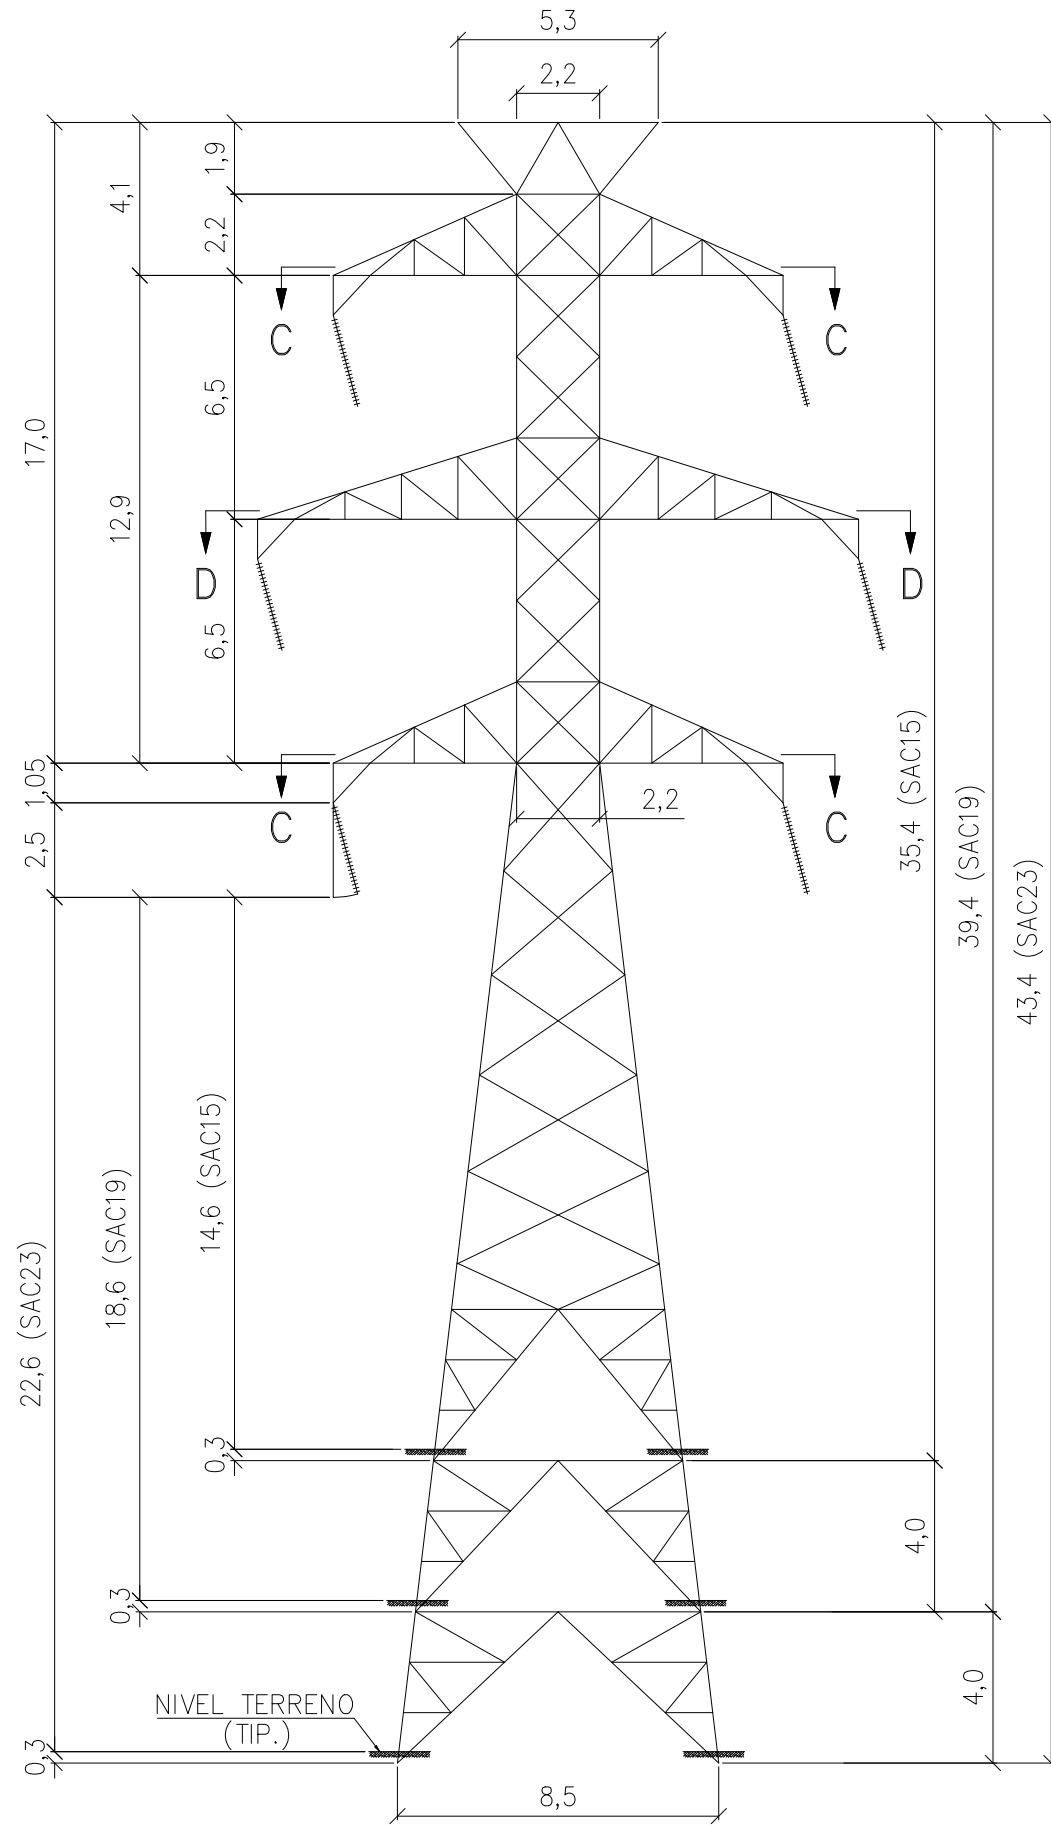

NOTAS

1.- TODAS LAS DIMENSIONES ESTAN EN METROS, SIC.

NOTAS:	REV.N°	FECHA	DESCRIPCIÓN	PROPIETARIO				PROYECTO		
				SOCIEDAD TRANSMISORA METROPOLITANA S.A.				LINEA 220KV ALTO JAHUEL - BAJA CORDILLERA CONDUCTOR ACCC		
				ACTIVIDAD	NOMBRE	FECHA	STM grupo saesa	PLANO	SILUETAS DE ESTRUCTURAS SUSPENSION	
				PROYECTO	STM	09/10/2025				
				DIBUJÓ	STM	09/10/2025				
				REVISÓ	STM	09/10/2025				
				APROBÓ	STM	09/10/2025	ESCALA:	REVISIÓN	N° DE PLANO	LÁMINA
				PROYECTO N°			S/E	0	CHI-33528	1 DE 2

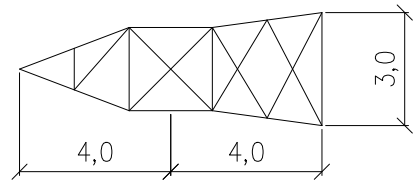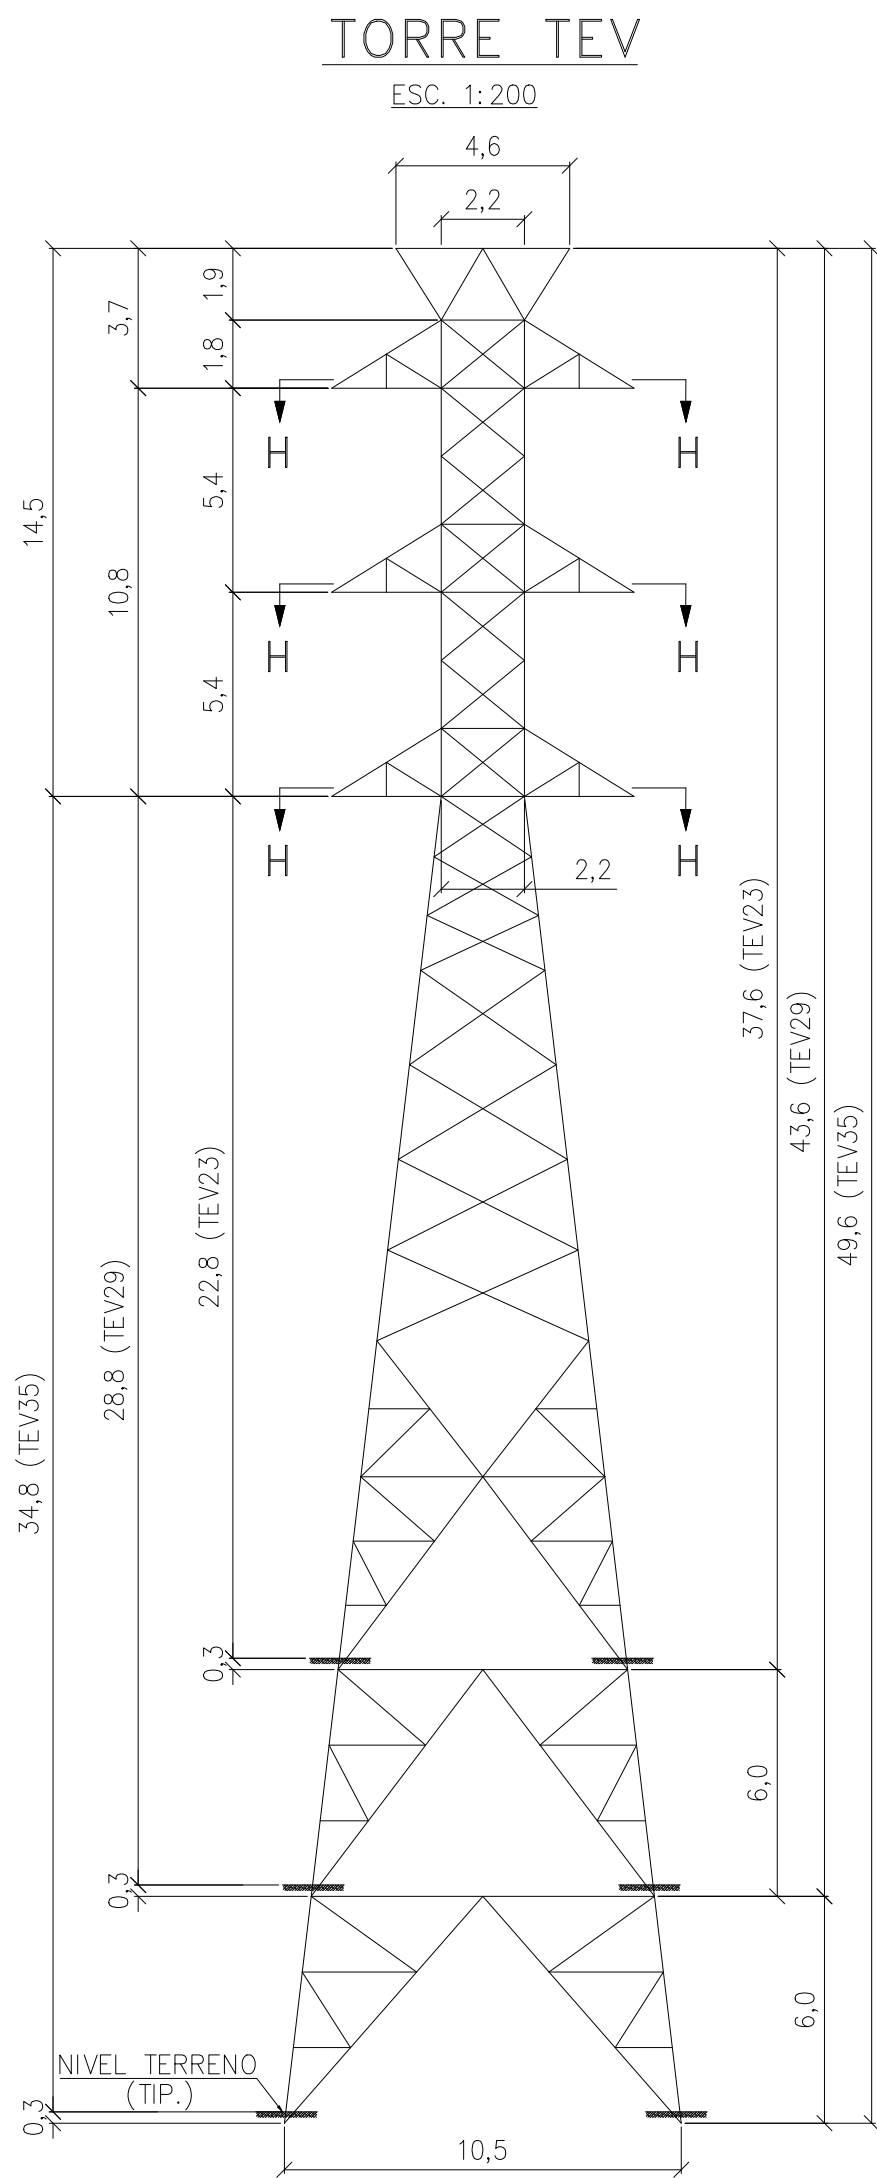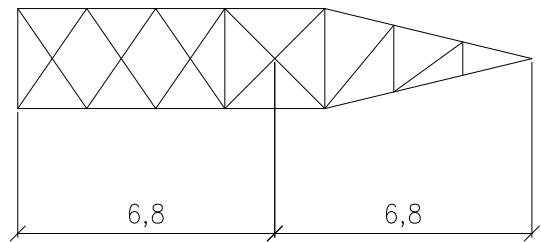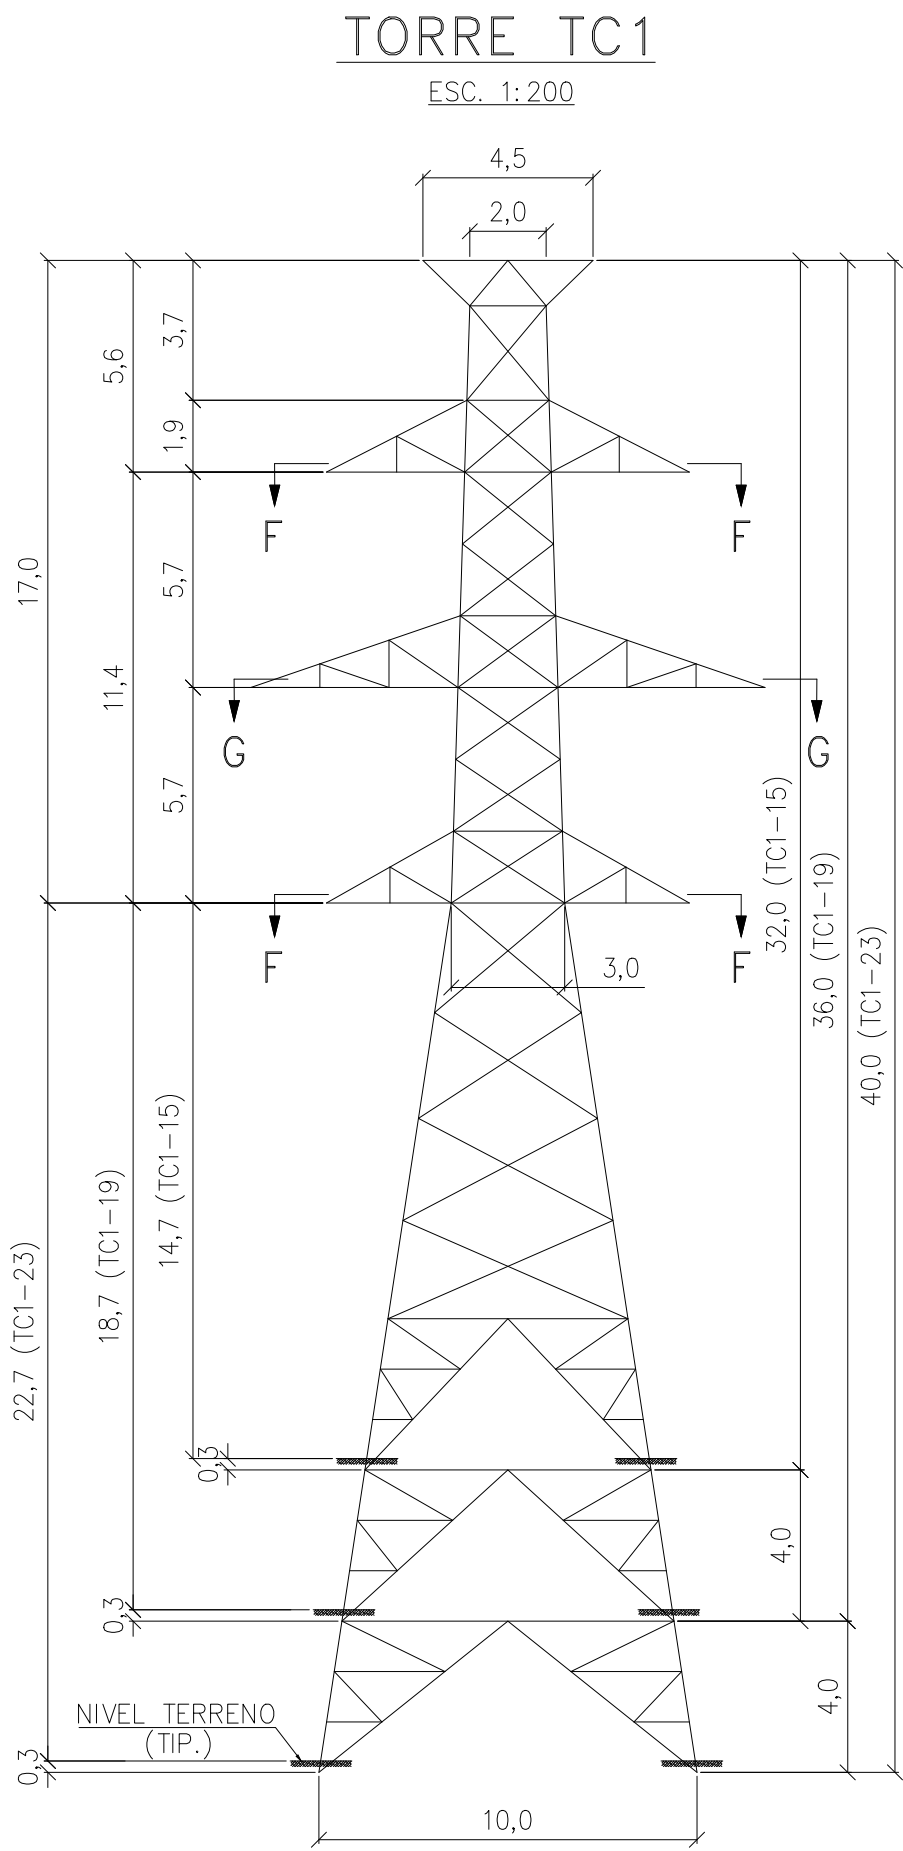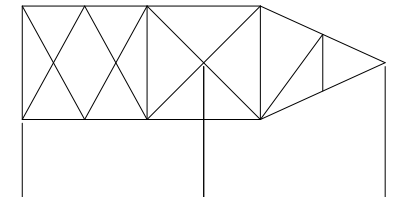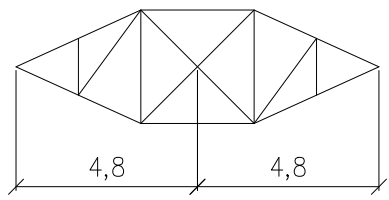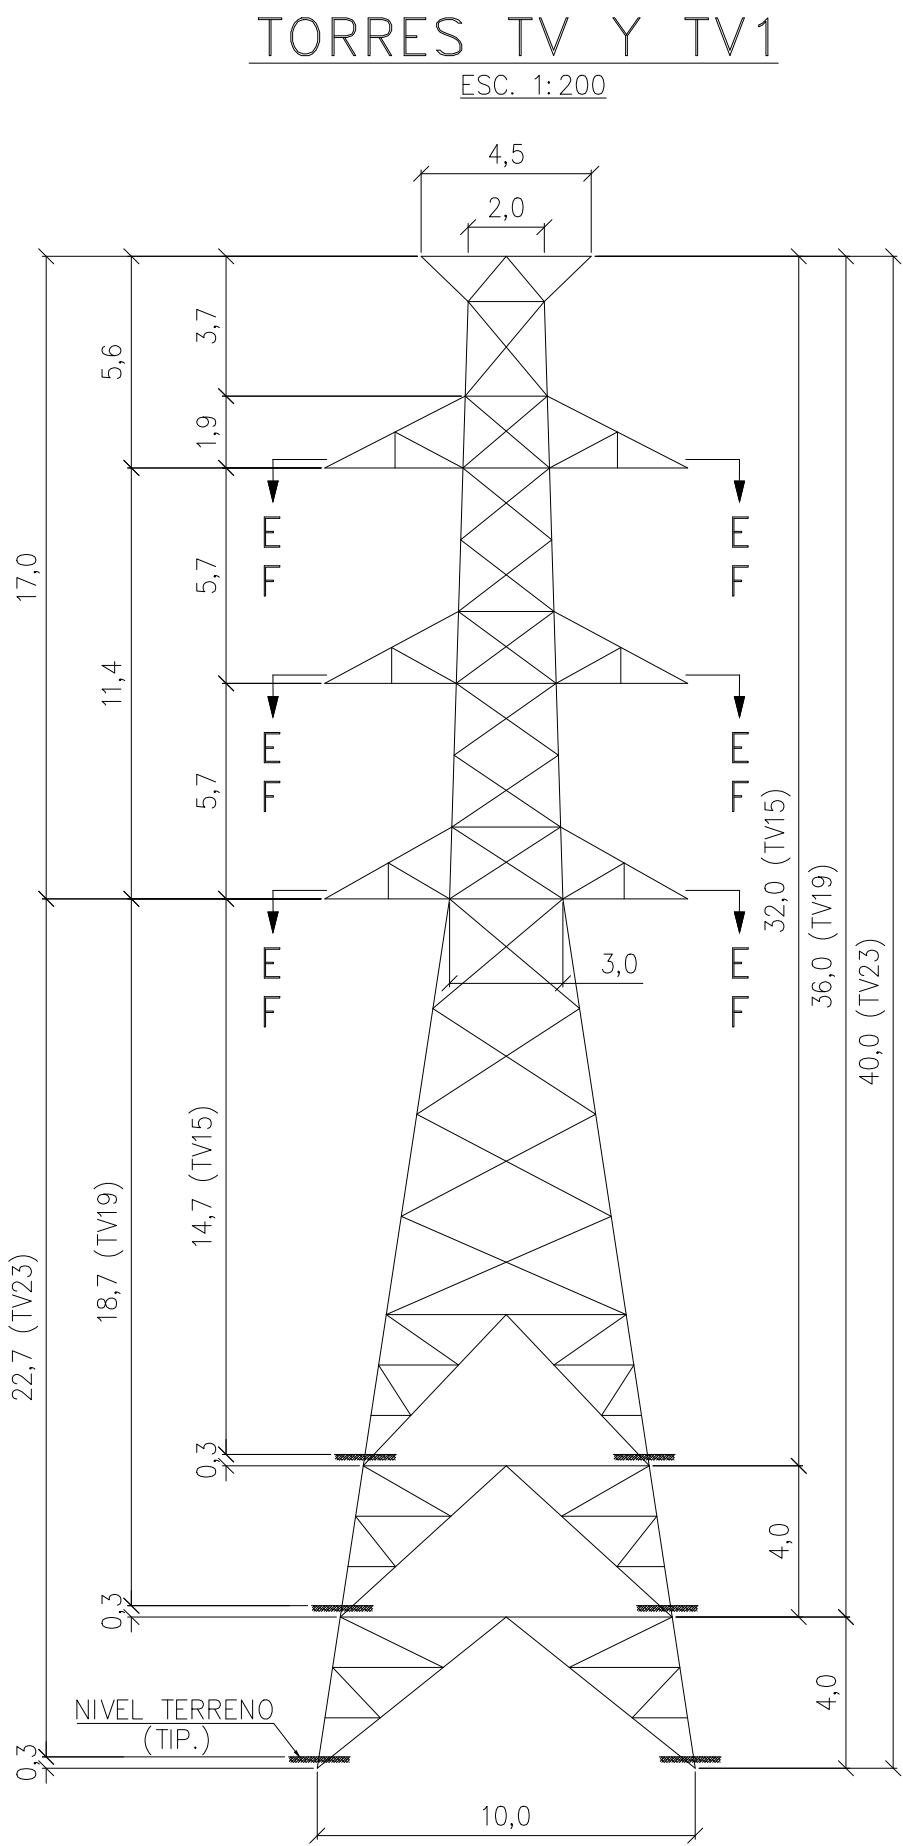

NOTAS

1.- TODAS LAS DIMENSIONES ESTAN EN METROS, SIC.