
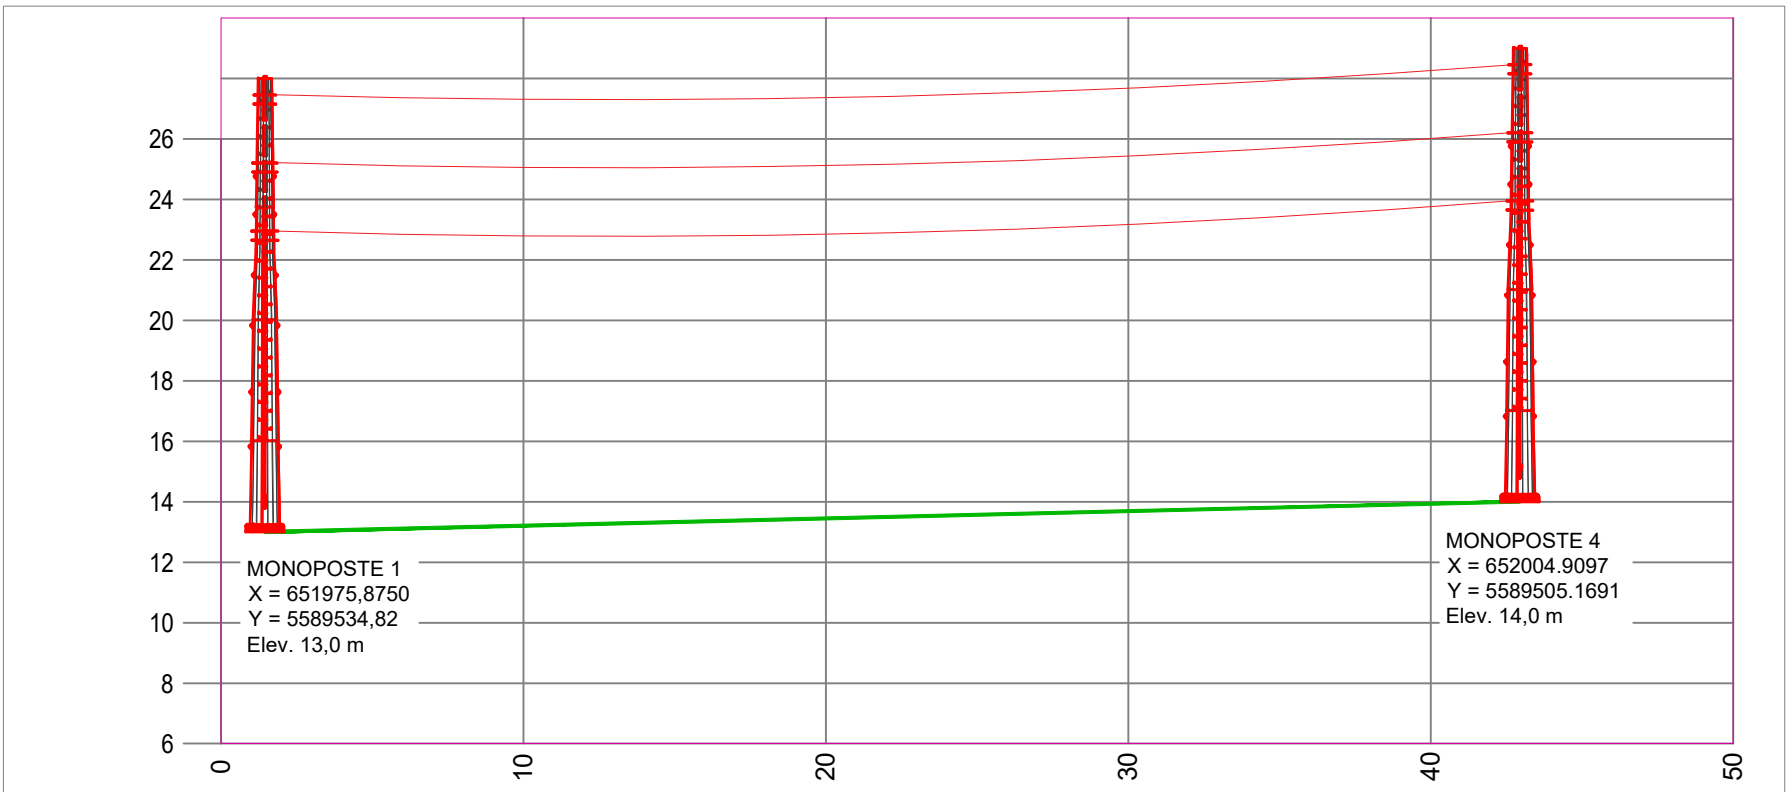


SIMBOLOGÍA

- LÍNEA PROYECTADA
- MONOPOSTE
- REMOVER

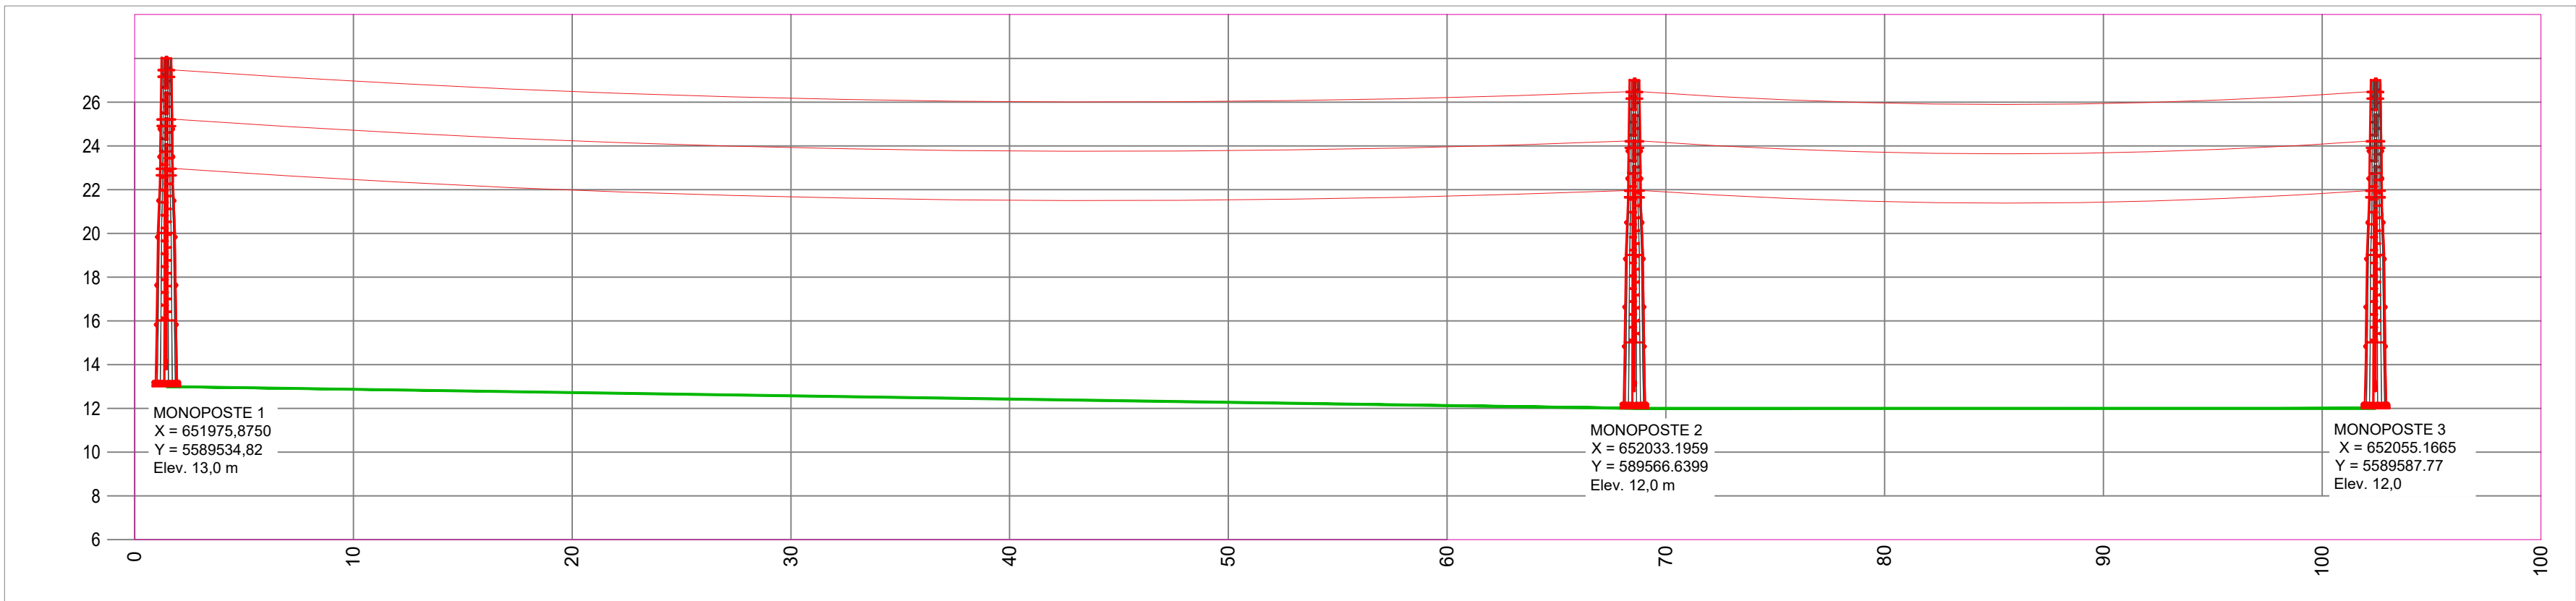

INGENIERÍA PARA LICITACIÓN

NOTAS:				REV. Nº		FECHA		DESCRIPCIÓN		PROPIETARIO				PROYECTO			
1. TODAS LAS DIMENSIONES ESTÁN DADAS EN METROS										SISTEMA DE TRANSMISIÓN DEL SUR S.A.						AMPLIACIÓN SUBESTACIÓN	
2. SISTEMA COORDENADO UTM WGS84 18 SUR																PICARTE	
3. LA CANTIDAD Y TIPO DE CONDUCTORES PROPUESTOS EN LA SUBESTACIÓN DEBERÁN SER VERIFICADOS EN LA INGENIERÍA DE DETALLE.										ACTIVIDAD		NOMBRE		FECHA		PLANO	
4. EL ISOMETRICO ES REFERENCIAL										PROYECTO		D. ZAPATA		OCT-2019		PLANO PERFIL LONGITUDINAL DE LA LÍNEA	
5. LA POSICIÓN DE LOS MONOPOSTES DEBERÁ SER VERIFICADA EN LA ETAPA DE INGENIERÍA DE DETALLE.										DIBUJO		D.ZAPATA		OCT-2019			
										REVISÓ		J. VÉLEZ		OCT-2019			
										APROBÓ		S.VELÁSQUEZ		OCT-2019			
										PROYECTO Nº		19_198_Z_OA53		ESCALA		REVISIÓN	
0 NOV-2018										VÁLIDO PARA LICITACIÓN				1:125		B	
B OCT-2019										EMITIDO PARA REVISIÓN						Nº DE PLANO	
																OAZ_53_LT_STS_PPILL_PL_R0_01	