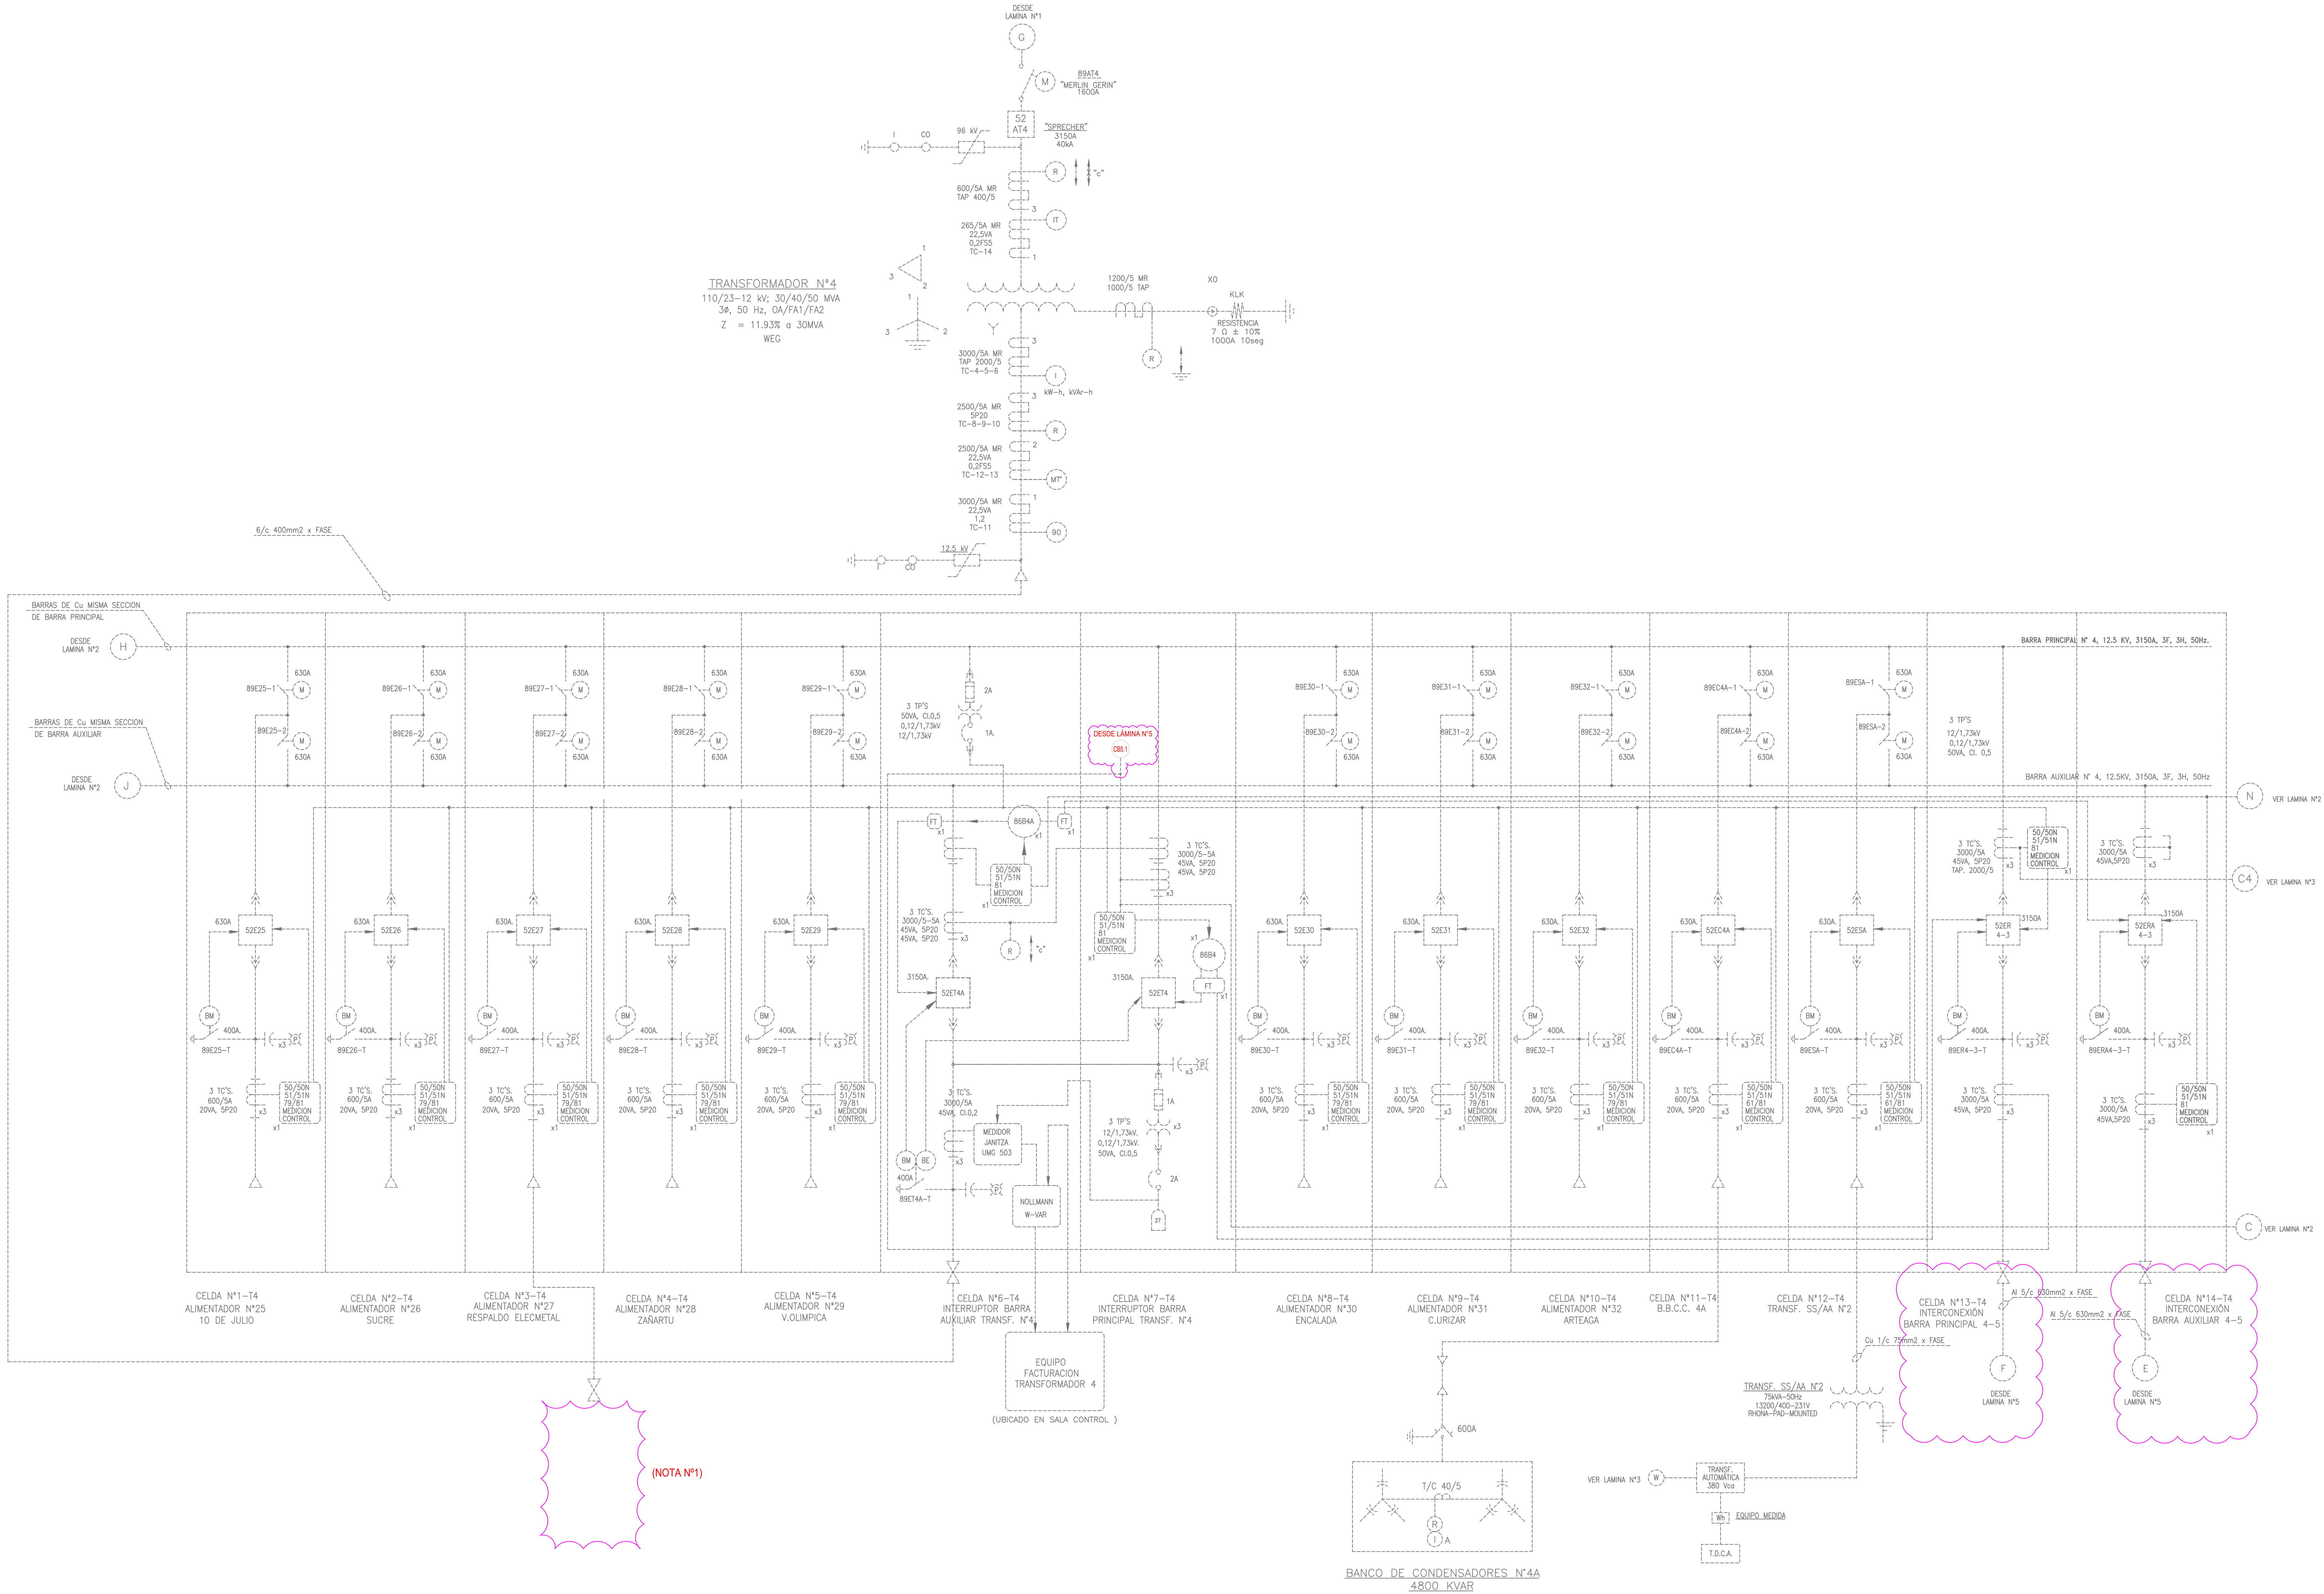


SOCIEDAD TRANSMISORA METROPOLITANA II S.A.
GERENCIA ZONAL DE TRANSMISIÓN METROPOLITANA
ÁREA DE INGENIERÍA Y PERMISOS
AMPLIACIÓN EN S/E SANTA ELENA (RTR ATMT)
DIAGRAMA UNILINEAL FUNCIONAL

						ESCALA:				APROBADO		FECHA:	
						PROYECTO		JAPP				STE_SE_PL_DUF_001	
						DIBUJO		JAPP					
						REVISO		STM					
26.12.24		EMITIDO PARA COMENTARIOS DEL CLIENTE				JAPP	JAPP	STM	STM				
23.12.24		EMITIDO PARA REVISIÓN INTERNA				JAPP	JAPP	STM	STM				
N°		FECHA				MODIFICACIONES		PROY	DIB.	REV.	APROB.	UNDA APROB. ---	
												ENCARGADO DE UNIDAD	
												LÁMINA 3 DE 5	



NOTAS:

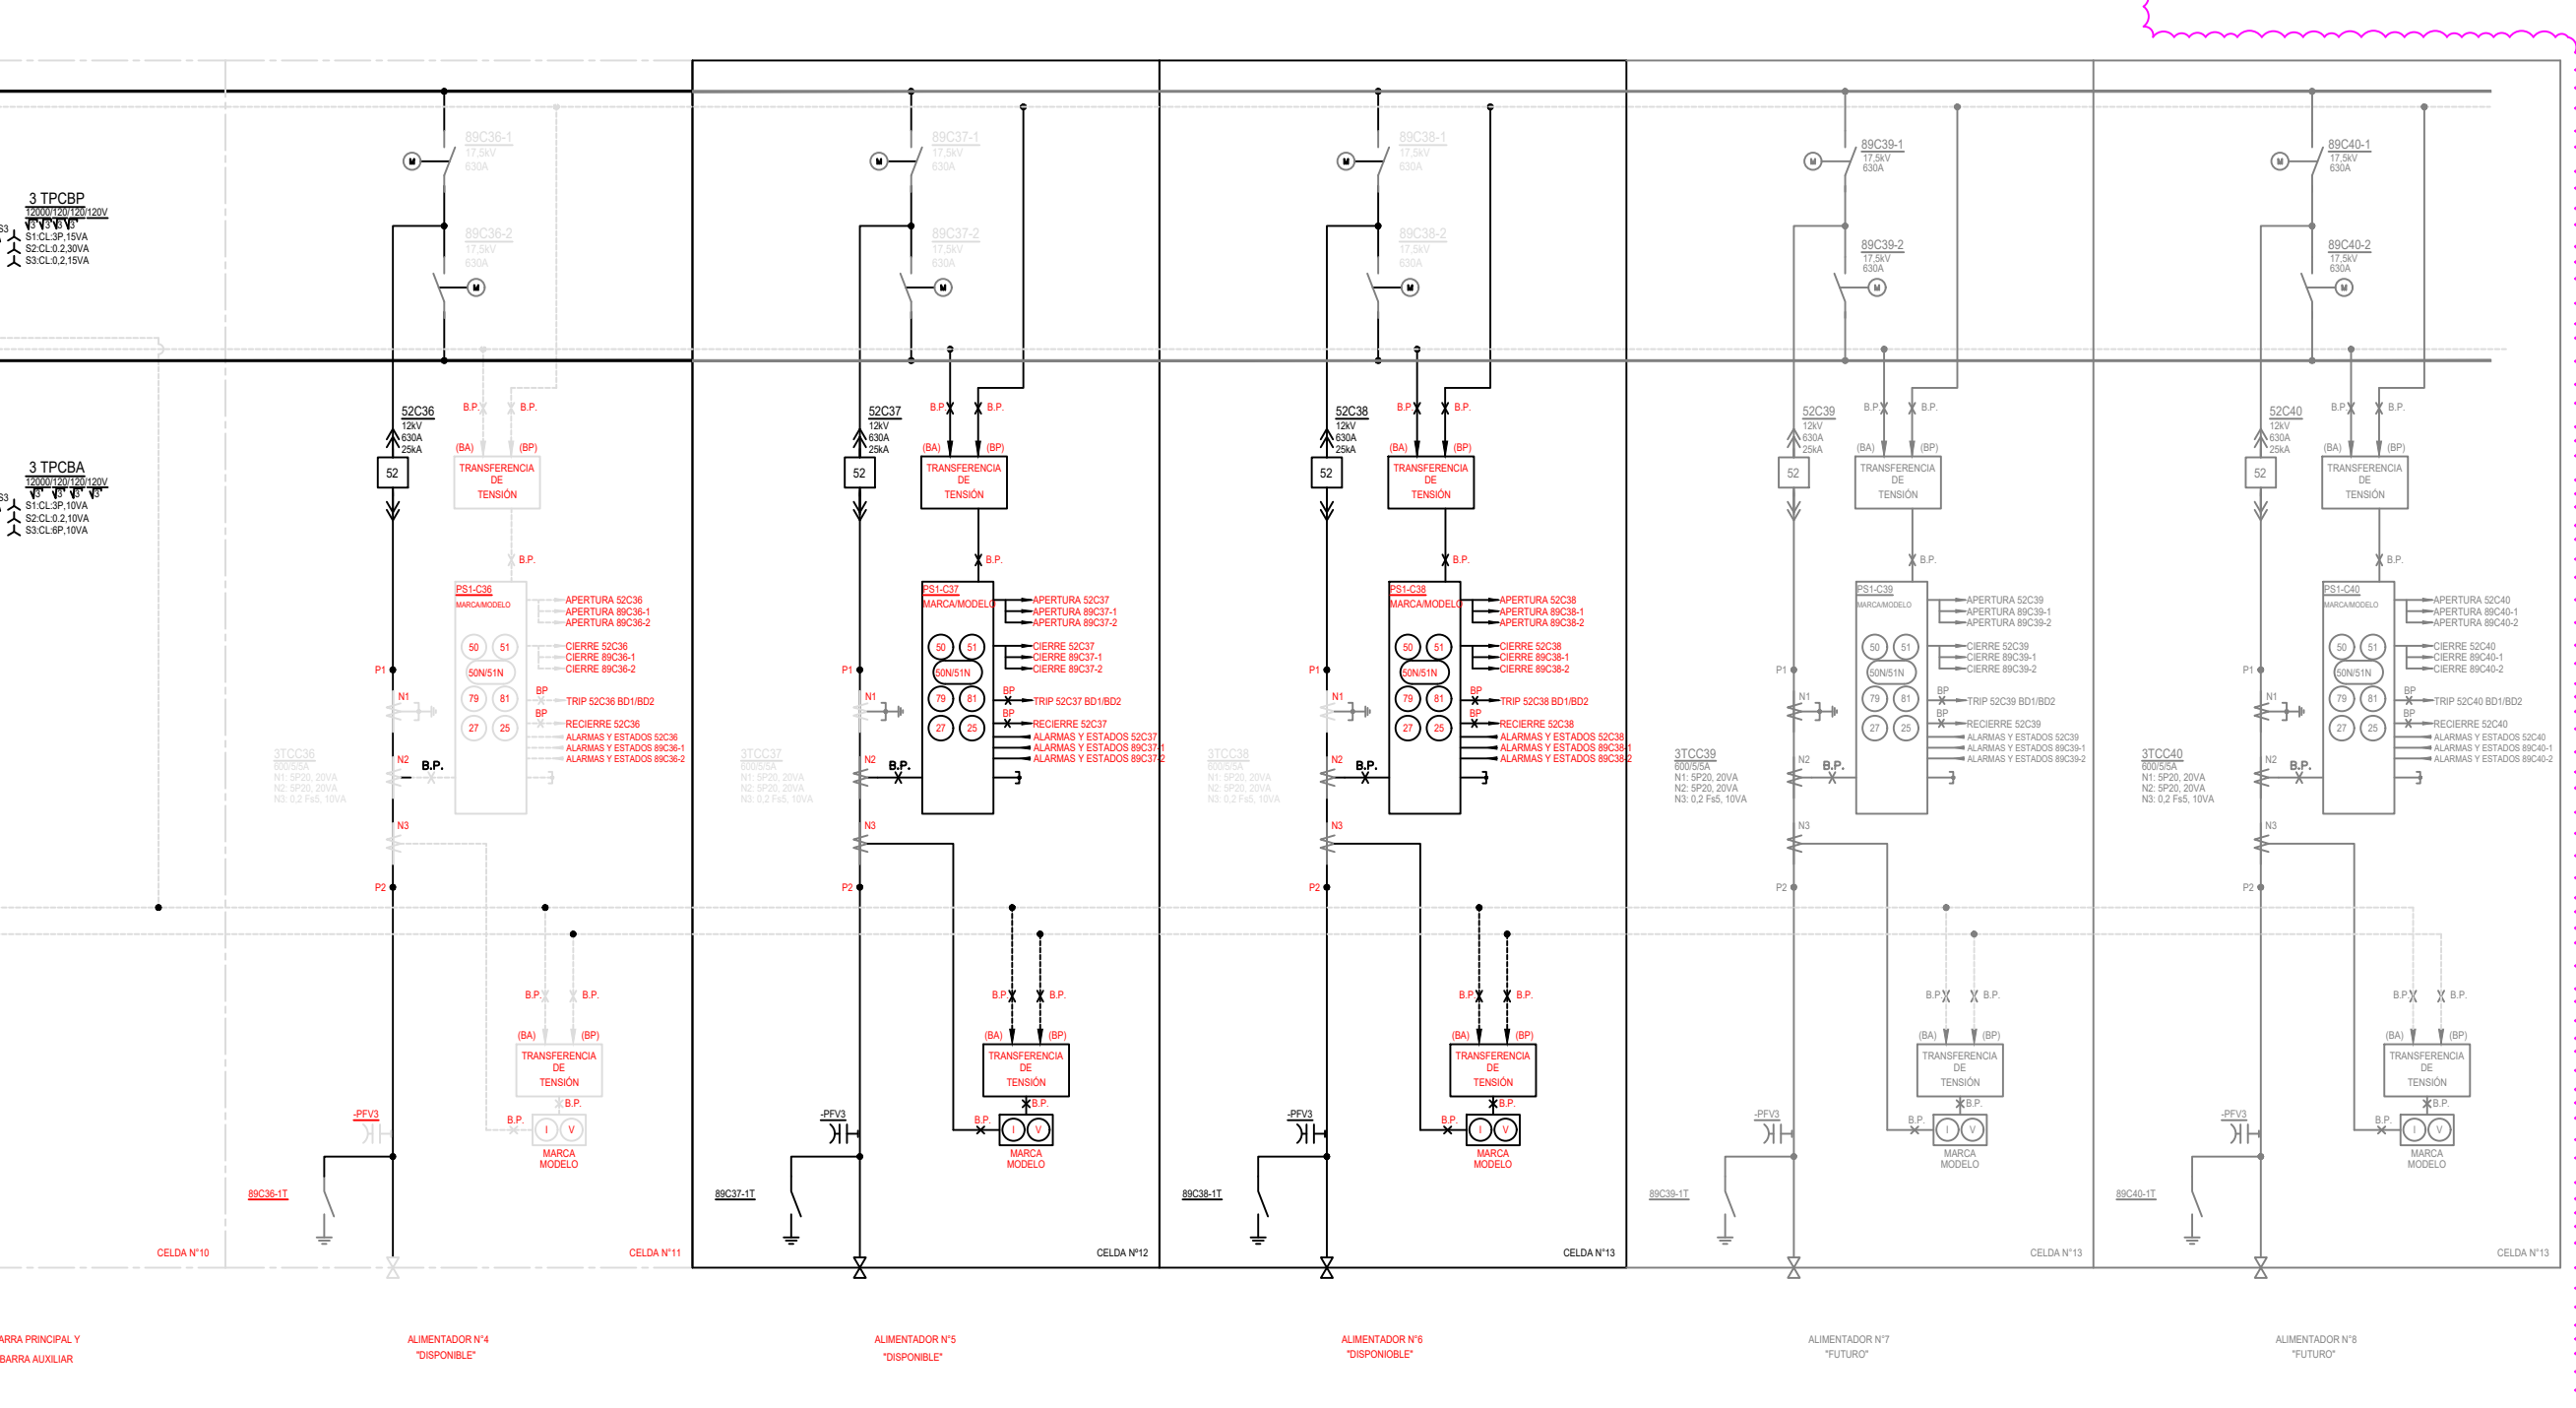
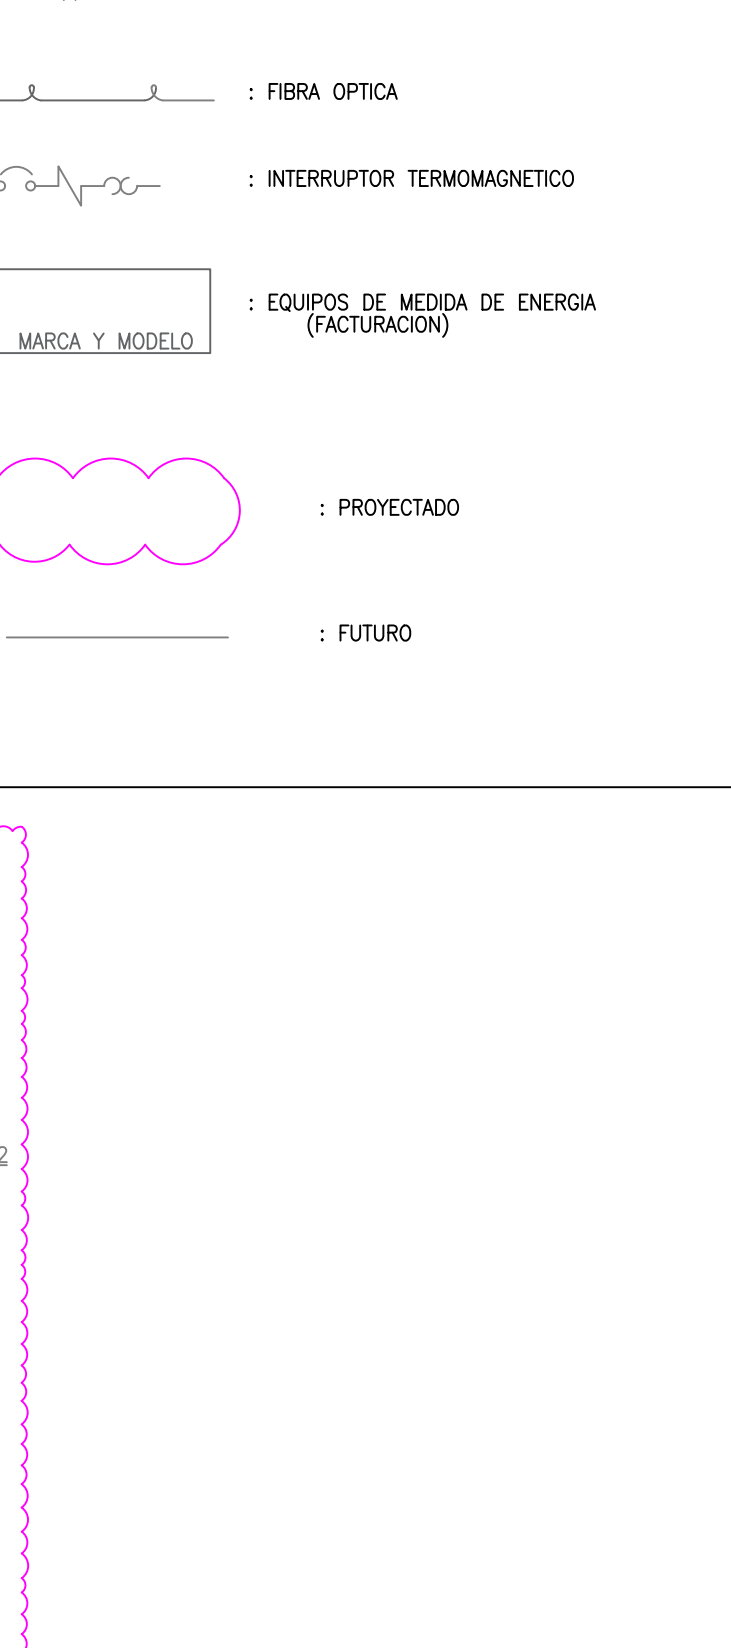
- 1.- SE MODIFICA LA LLEGADA DEL TRANSFORMADOR T5 A LAS CELDAS PROYECTADAS EN LA LÁMINA N°5

SOCIEDAD TRANSMISORA METROPOLITANA II S.A.
GERENCIA ZONAL DE TRANSMISIÓN METROPOLITANA
ÁREA DE INGENIERÍA Y PERMISOS
AMPLIACIÓN EN S/E SANTA ELENA (RTR ATMT)
DIAGRAMA UNILINEAL FUNCIONAL

ESCALA:		APROBADO		FECHA:	
PROYECTO		JAPP			
DIBUJO		JAPP			
26.12.24		EMITIDO PARA COMENTARIOS DEL CLIENTE		JAPP, JAPP, STM, STM	
23.12.24		EMITIDO PARA REVISIÓN INTERNA		JAPP, JAPP, STM, STM	
N°		FECHA		MODIFICACIONES	
		PROY. DIB.		REV.	
		APROB.		JUNIO APROB.	

				ENCARGADO DE UNIDAD	
				LÁMINA 4 DE 5	

STE_SE_PL_DUF_001

[illegible]

RA METROPOLITANA II S.A.
TRANSMISIÓN METROPOLITANA
ENERGÍA Y PERMISOS
SANTA ELENA (RTR ATMT)
LINEAL FUNCIONAL

PROBADO	FECHA:
	STE_SE_PL_DUF_001
CARGADO DE UNIDAD	LÁMINA 5 DE 5