







SOCIEDAD TRANSMISORA METROPOLITANA S.A.  
GERENCIA ZONAL DE TRANSMISIÓN METROPOLITANA  
ÁREA DE INGENIERÍA Y PERMISOS  
S/E 110/12 kV RECOLETA  
DIAGRAMA DE ARQUITECTURA  
DE CONTROL Y PROTECCIONES





VALIDO PARA LICITACIÓN

ESCALA:				APROBADO		FECHA:	
PROYECTO				G. VASQUEZ		24.4.04.07-SE-SMA-CPWI-PL-00-01	
DIBUJO				G. VASQUEZ			
REVISO				N. VASQUEZ			
ENCARGADO				LRR/CPM			
APROBADO				UIPyP&C/UICyP			
ENCARGADO DE UNIDAD						LÁMINA 01	



								ESCALA:	<b>APROBADO</b>	FECHA:  24.4.04.07-SE-SM-CWU-PL-00-01
								PROYECTO G. VASQUEZ		
								DIBUJO G. VASQUEZ		
								REVISÓ N. VASQUEZ		
								ENCARGADO LRR/CPM		
N°	FECHA	MODIFICACIONES	PROY	DIB.	REV.	APROB.	UNIDAD APROB.	UI/PY&C/UC/YP	ENCARGADO DE UNIDAD	LÁMINA 02

							ESCALA:		<b>APROBADO</b>	FECHA:  24_04_07-SE-STM-CPM-PL-00-01
							PROYECTO	G. VASQUEZ		
							DIBUJO	G. VASQUEZ		
							REVISO	N. VASQUEZ		
							ENCARGADO	LRR/CPM		
N°	FECHA	MODIFICACIONES	PROY. DIB.	REV.	APROB.	ENCARG.	LRR/CPM	UIC/P&C/UIC/P	ENCARGADO DE UNIDAD	LÁMINA 03

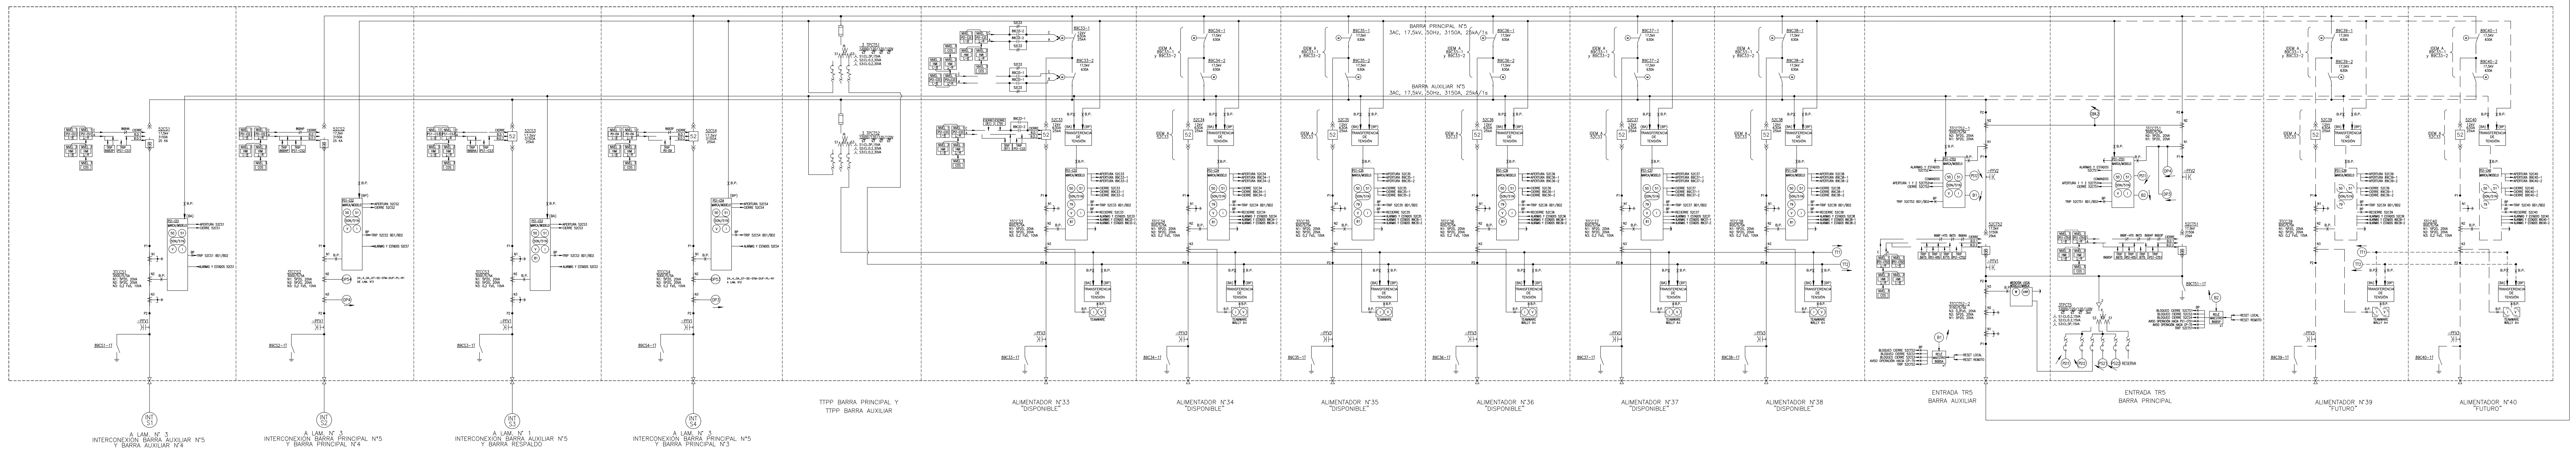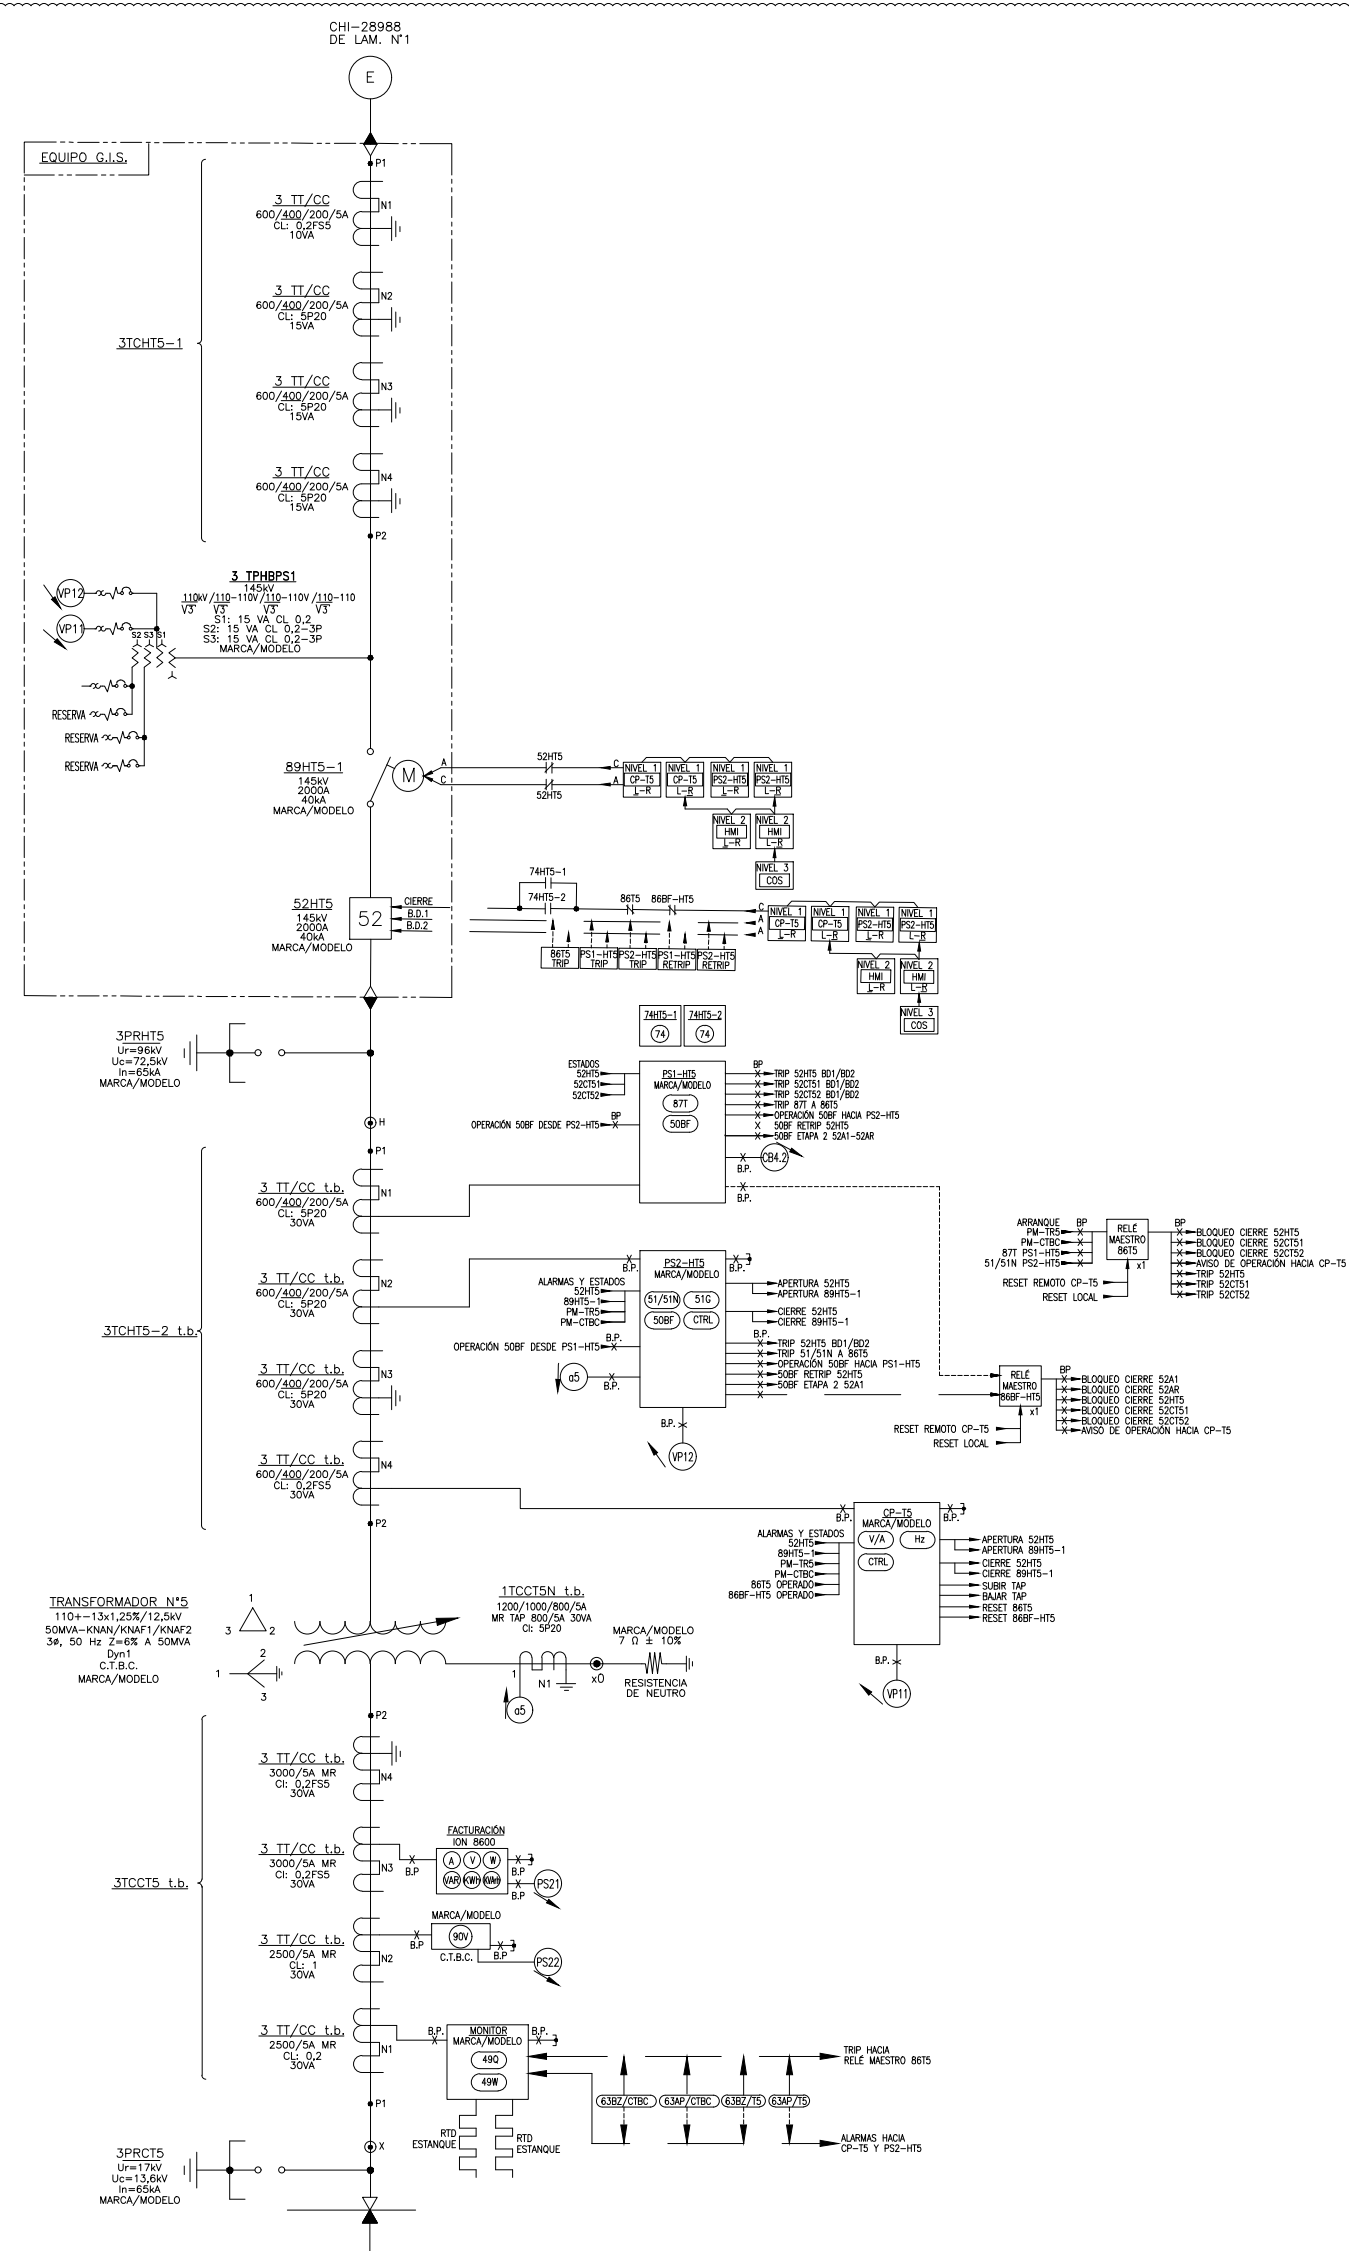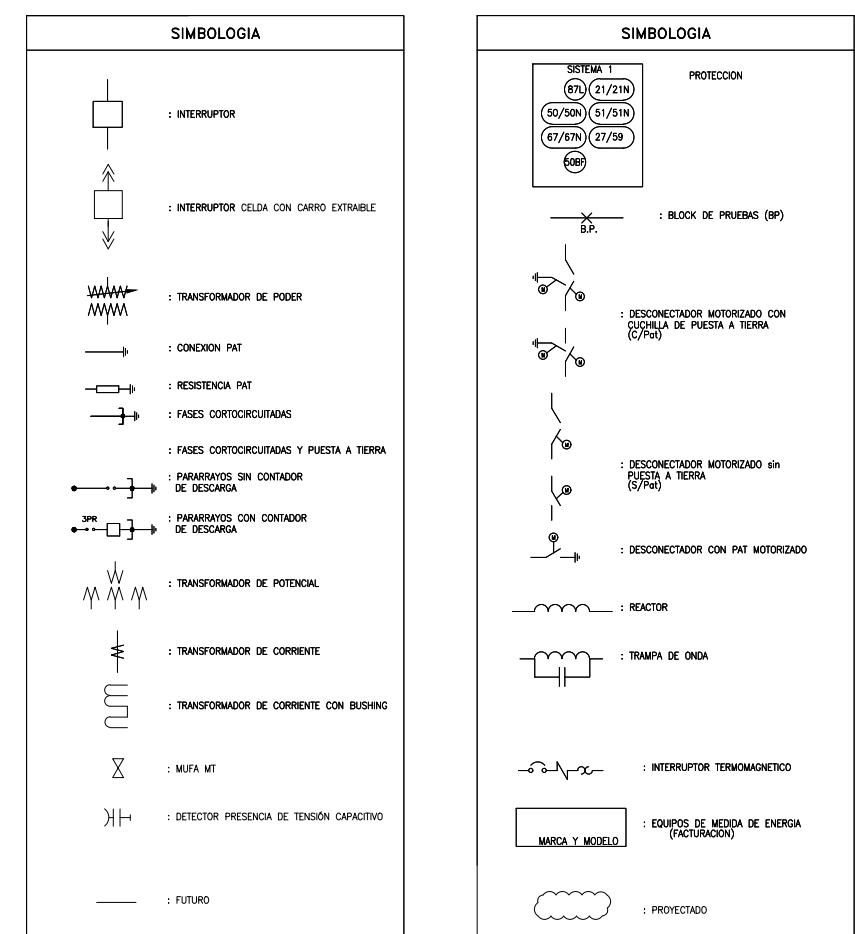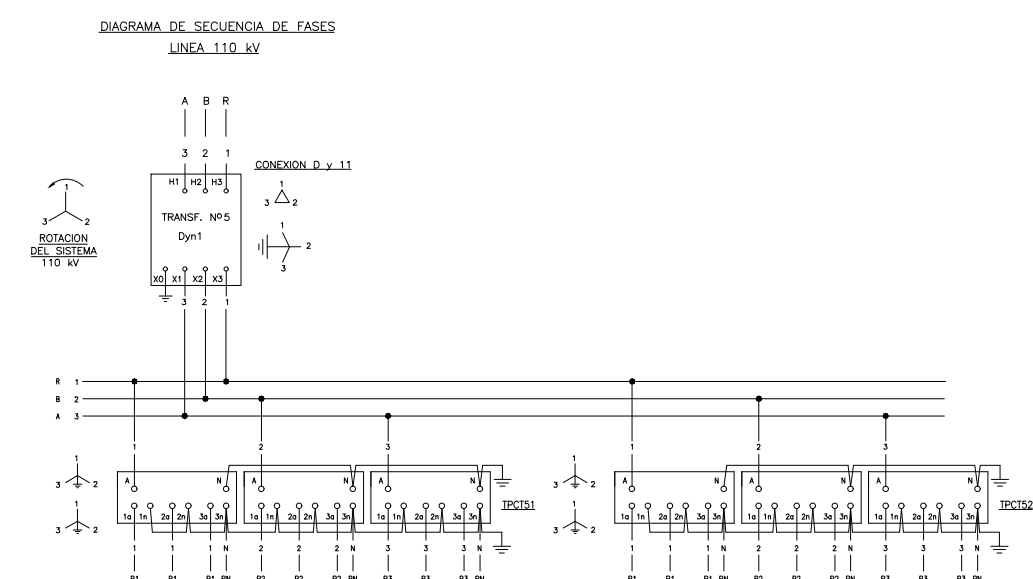

SOCIEDAD TRANSMISORA METROPOLITANA S.A.  
GERENCIA ZONAL DE TRANSMISIÓN METROPOLITANA  
ÁREA DE INGENIERÍA Y PERMISOS  
S/E 110/12 kV RECOLETA  
DIAGRAMA DE ARQUITECTURA  
DE CONTROL Y PROTECCIONES

VALIDO PARA LICITACIÓN

PROYECTO	G. VASQUEZ	APROBADO	FECHA:
DIBUJO	G. VASQUEZ		24.04.07-S/E-SM-PWI-P2-00-01
REVISO	N. VASQUEZ		
ENCARGADO	LRR/CPM		
ENCARGADO DE UNIDAD	LRR/CPM		LÁMINA 04