


SIMBOLOGÍA:

- LAN A ETHERNET (F.O.)
- LAN B ETHERNET (F.O.)
- CABLE RG59 IRIG-B
- CABLE RJ45

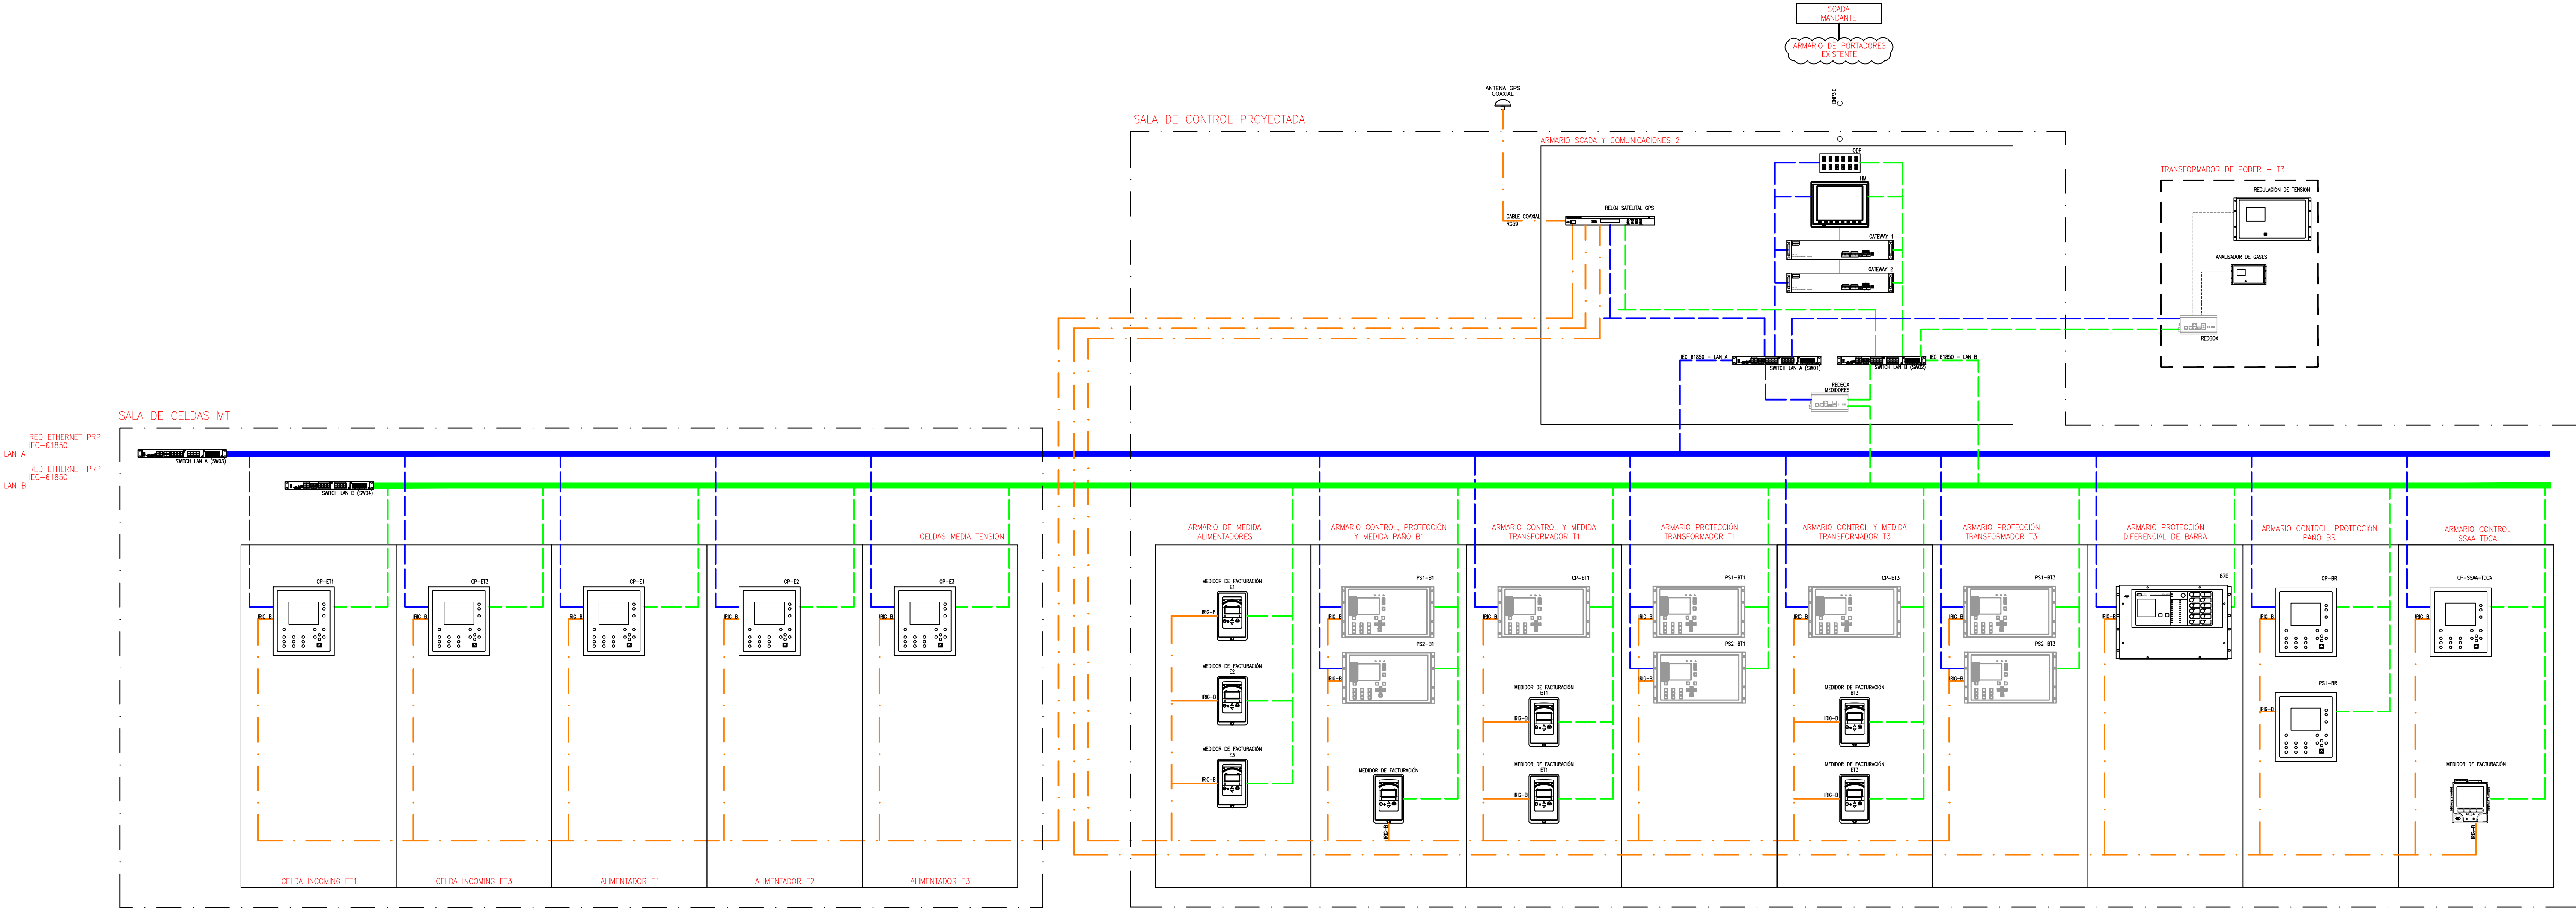

NOTAS:	REV. N°			FECHA	DESCRIPCIÓN	PROPIETARIO			SISTEMA DE TRANSMISIÓN DEL SUR S.A.			PROYECTO			
												AMPLIACIÓN EN S/E LOS NEGROS NTR ATMT			
			0	04-02-2025	EMITIDO PARA INFORMACIÓN			ACTIVIDAD			NOMBRE	FECHA	STSS grupo saesa	PLANO	
			A	27-01-2025	EMITIDO PARA REVISIÓN INTERNA			PROYECTO			STS				27-01-2025
								DIBUJO			STS				27-01-2025
								REVISÓ			STS				27-01-2025
								APROBÓ			STS		27-01-2025		
						PROYECTO N°			ESCALA		REVISIÓN	N° DE PLANO			
									S-E		0				