


CMD-14303

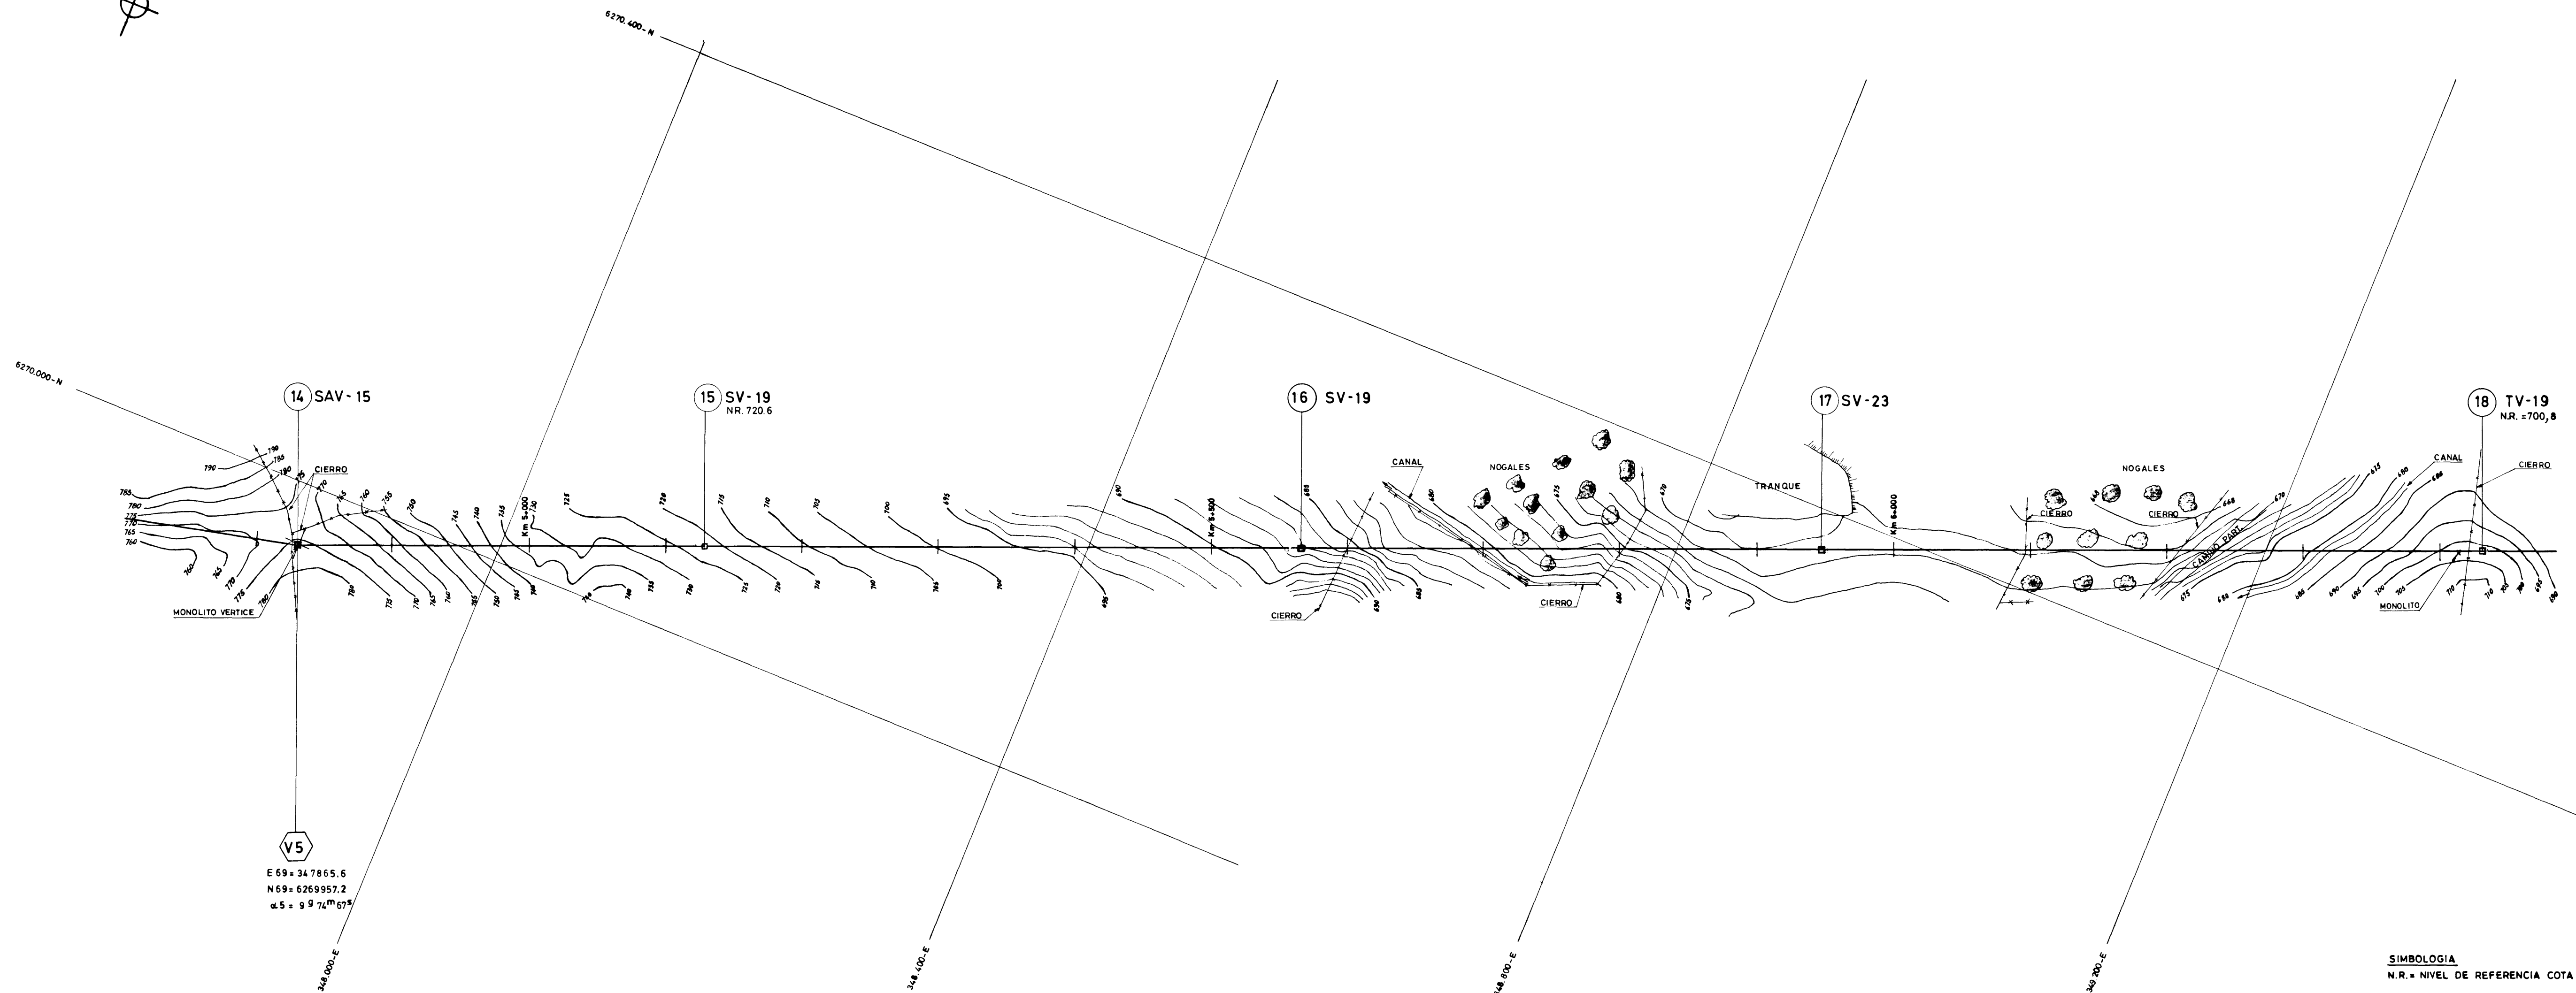

SIMBOLOGIA
N.R. = NIVEL DE REFERENCIA COTA FUNDACION

LÍNEA 220 KV ALTO JAHUEL-LOS ALMENDROS
TOPOGRAFIA Y TRAZADO
PLANTA

COMPANÍA CHILENA METROPOLITANA
DE DISTRIBUCIÓN ELÉCTRICA S.A.

ESCALA 1:2000

PROY. I.C.L.
TOP. H.E.M.
DISEÑO D.B.
REVISIÓN R.V.

APROBADO
INGENIERO JEFE

FECHA 1984-06-28

CMD-14303

LAM. 4 DE 26

1	07-06-04	REVISIÓN GENERAL	RES. OBF. [Signature]
Nº	FECHA	MODIFICACIONES	PROY. DB. REV. APROBADO