
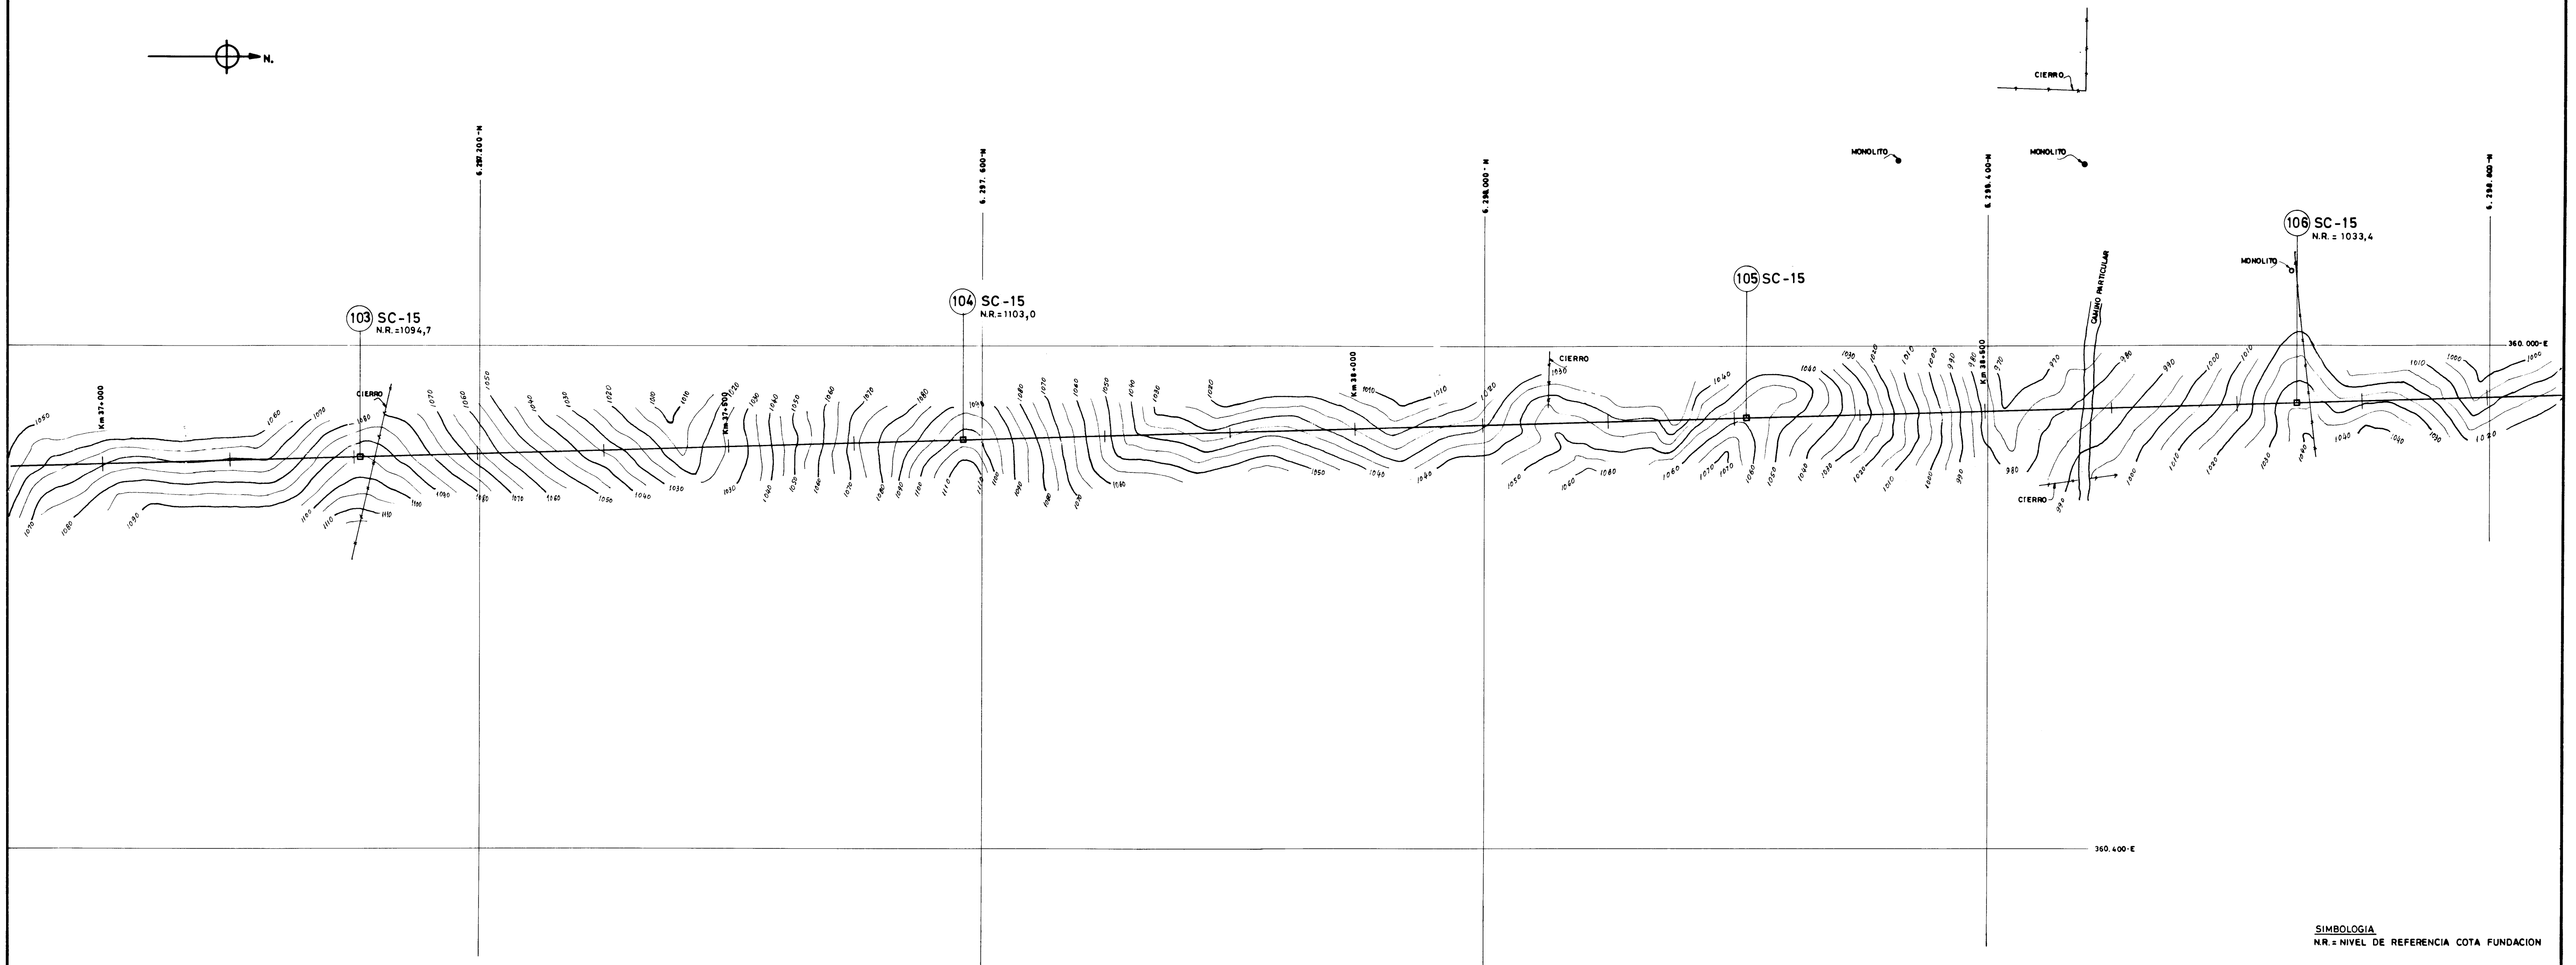


CMD-14303

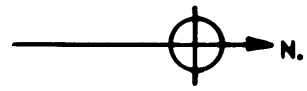

SIMBOLOGIA
N.R. = NIVEL DE REFERENCIA COTA FUNDACION

LINEA 220KV ALTO JAHEL-LOS ALMENDROS									
TOPOGRAFIA Y TRAZADO									
PLANTA									
COMPANIA CHILENA METROPOLITANA DE DISTRIBUCION ELECTRICA S.A.									
				ESCALA 1:2000		APROBADO		FECHA 1984-06-28	
2	08-05-20	CAMBIO NUMER DE TORRES Y VERTICES POR MOD. DE T.S.A. 00		RES. D.B.F.	PROV. I.C.I.	H.F.M.		CMD-14303	
1	07-06-04	REVISION GENERAL		RE. M. M. M.	TOP. H.F.M.	01/9 J.G.C.			
Nº	FECHA	MODIFICACIONES		PROY. DIB	REV	APROBADO			
				REV. 0.2.1		INGENIERO JEFE		L.A.M. 24 DE 26	