


CMD-14303

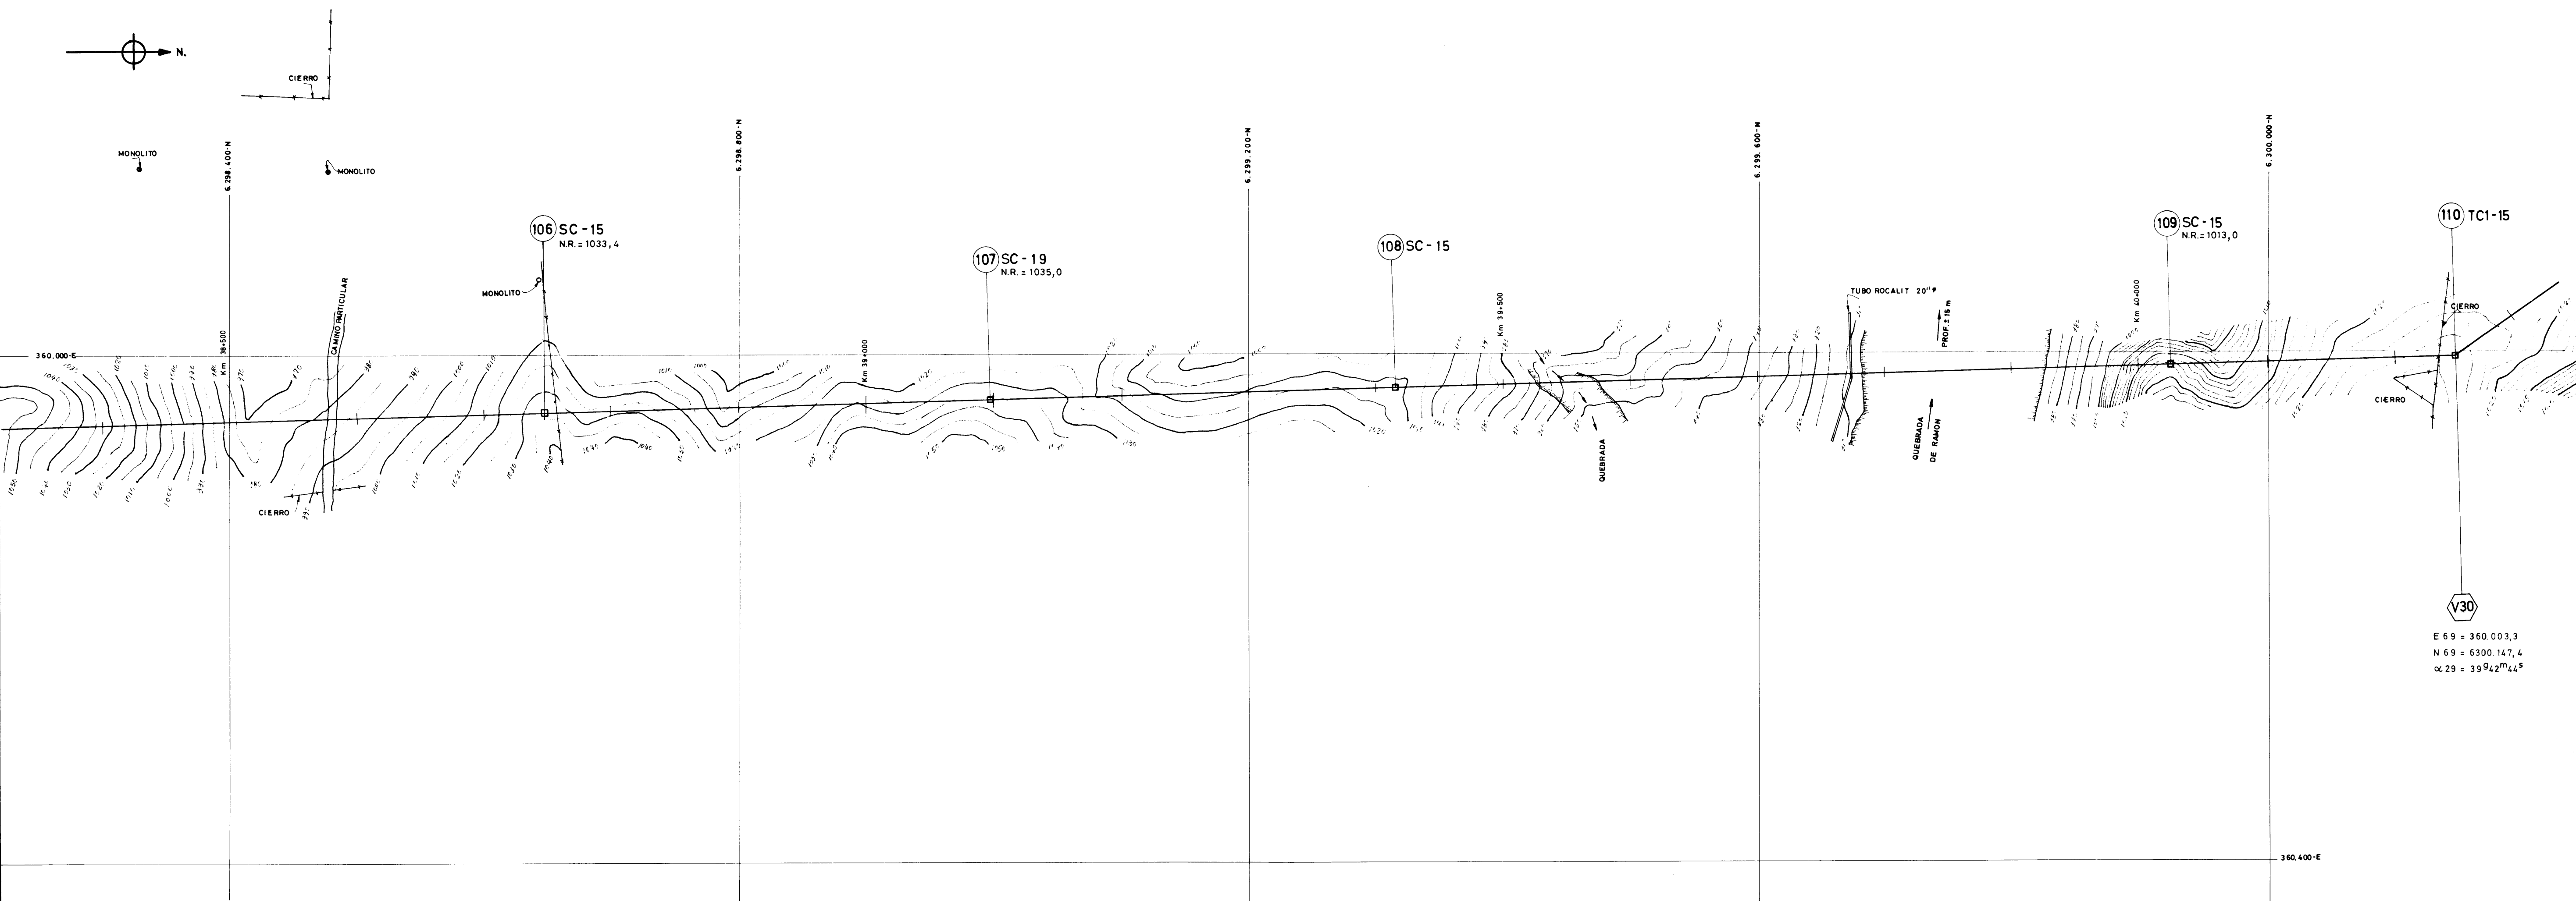

V30
E 69 = 360.003,3
N 69 = 6300.147,4
 $\alpha 29 = 39^{\circ}42'44''$

SIMBOLOGIA
N.R. = NIVEL DE REFERENCIA COTA FUNDACION

LÍNEA 220KV ALTO JAHUEL-LOS ALMENDROS
TOPOGRAFIA Y TRAZADO
PLANTA

COMPANIA CHILENA METROPOLITANA
DE DISTRIBUCION ELECTRICA S.A.

ESCALA 1:2000
PROY. J.C.L.
DIB. J.E.M.
INGENIERO JEFE

APROBADO
FECHA 1984-06-28

CMD-14303
L.A.M. 25 DE 26

2	88-05-20	CAMBIO NUMERO DE TORRES Y VERTICES POR MODIF. DE TRAZADO	RES. MO.B.F.	
1	87-06-04	REVISION GENERAL	RES. MO.B.F.	
N°	FECHA	MODIFICACIONES	PROY. DIB. REV.	APROBADO