


CMD-14303

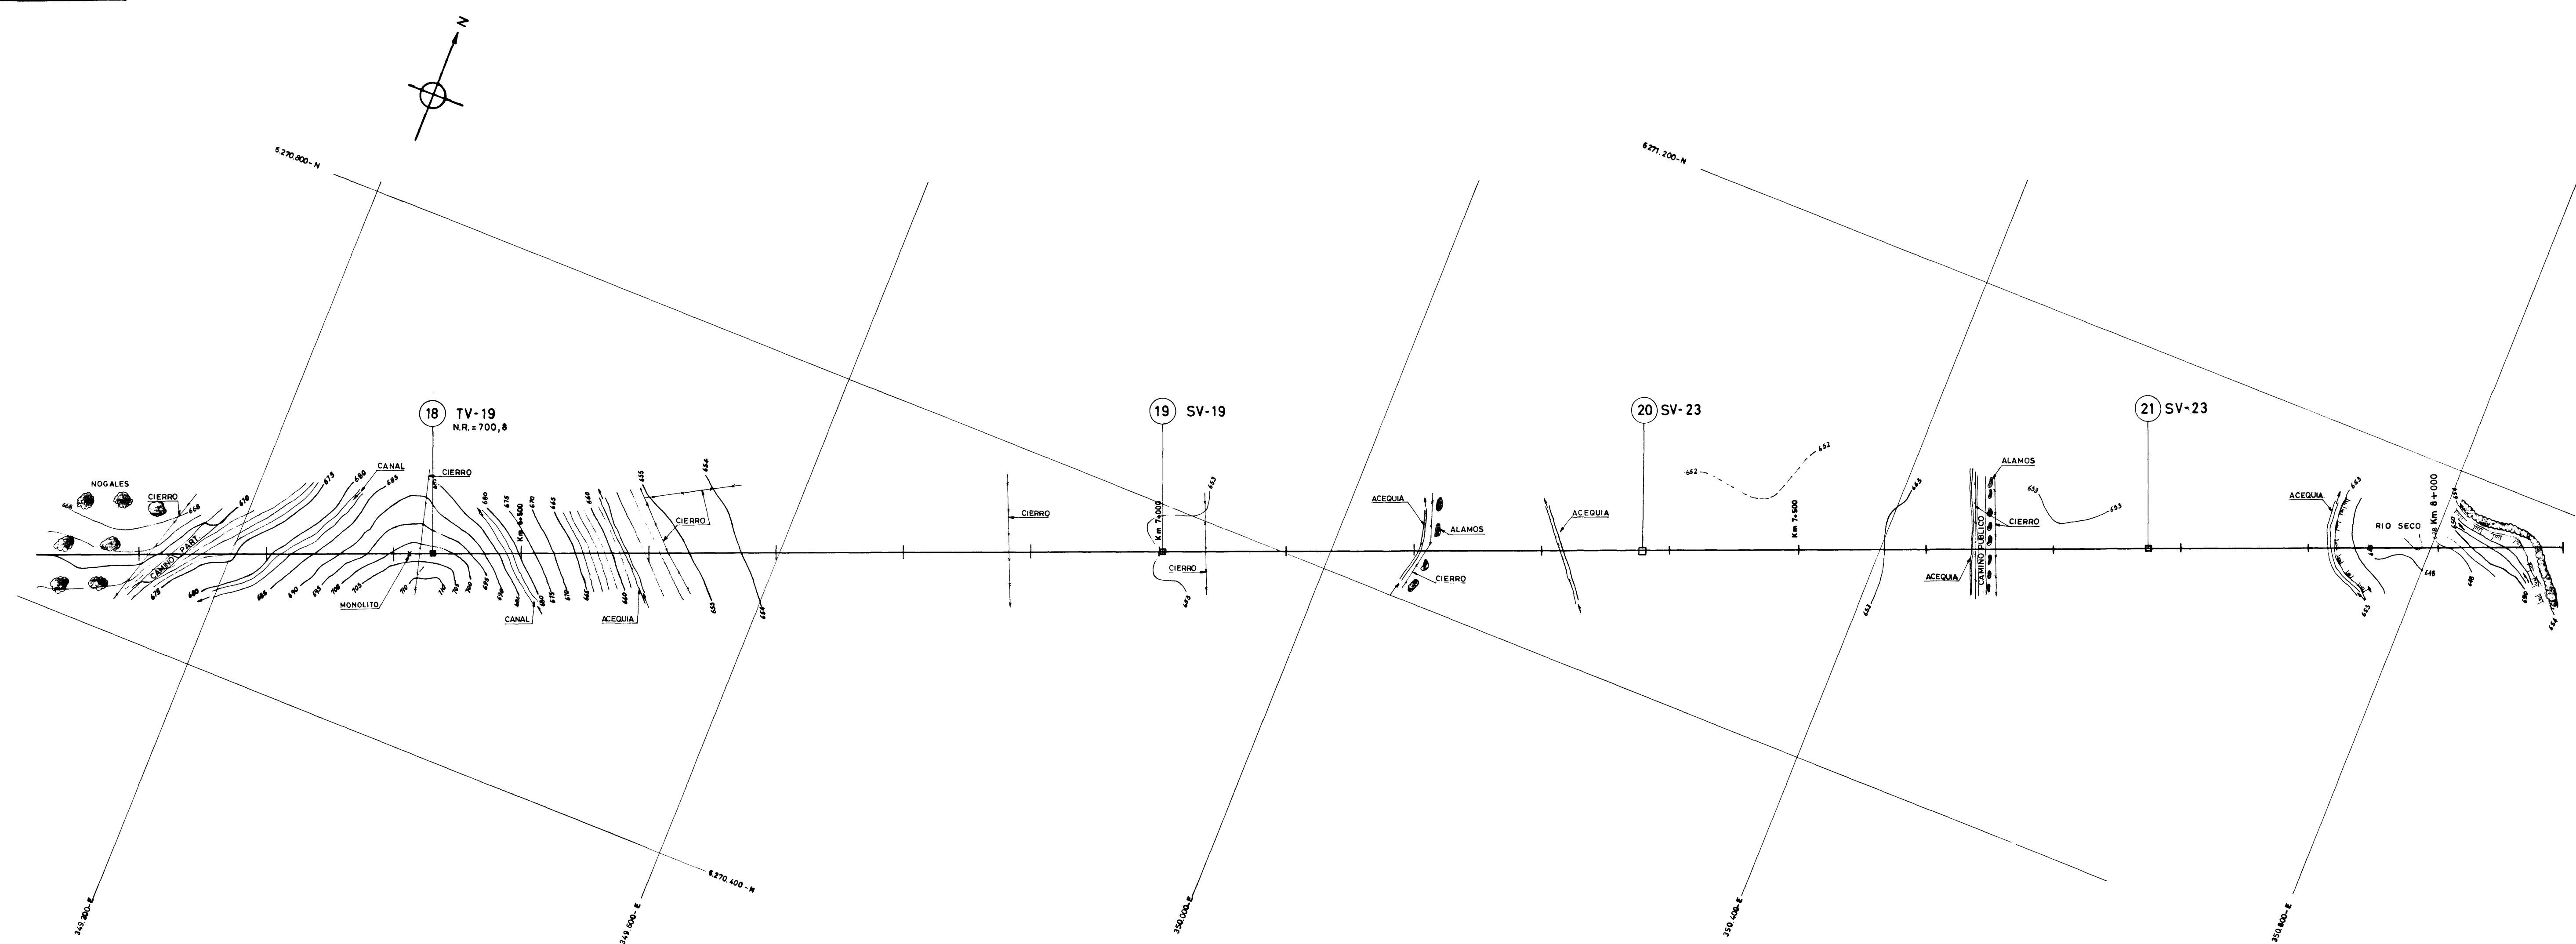

SIMBOLOGIA
N.R. = NIVEL DE REFERENCIA COTA FUNDACION

LINEA 220KV ALTO JAHUEL - LOS ALMENDROS			
TOPOGRAFIA Y TRAZADO			
PLANTA			
COMPANIA CHILENA METROPOLITANA DE DISTRIBUCION ELECTRICA S.A.			
ESCALA: 1:2000		FECHA: 1984-06-28	
PROY. I.C.L.		APROBADO	
TOP. H.F.M.		INGENIERO JEFE	
VIB. D.F.R.		L.A.M. 5 DE 26	
Nº FECHA		MODIFICACIONES	
1 87-06-04		REVISION GENERAL	
PROY. DIB. REV. APROBADO		RES. FLL. H.F.M.	