


CMD-14303

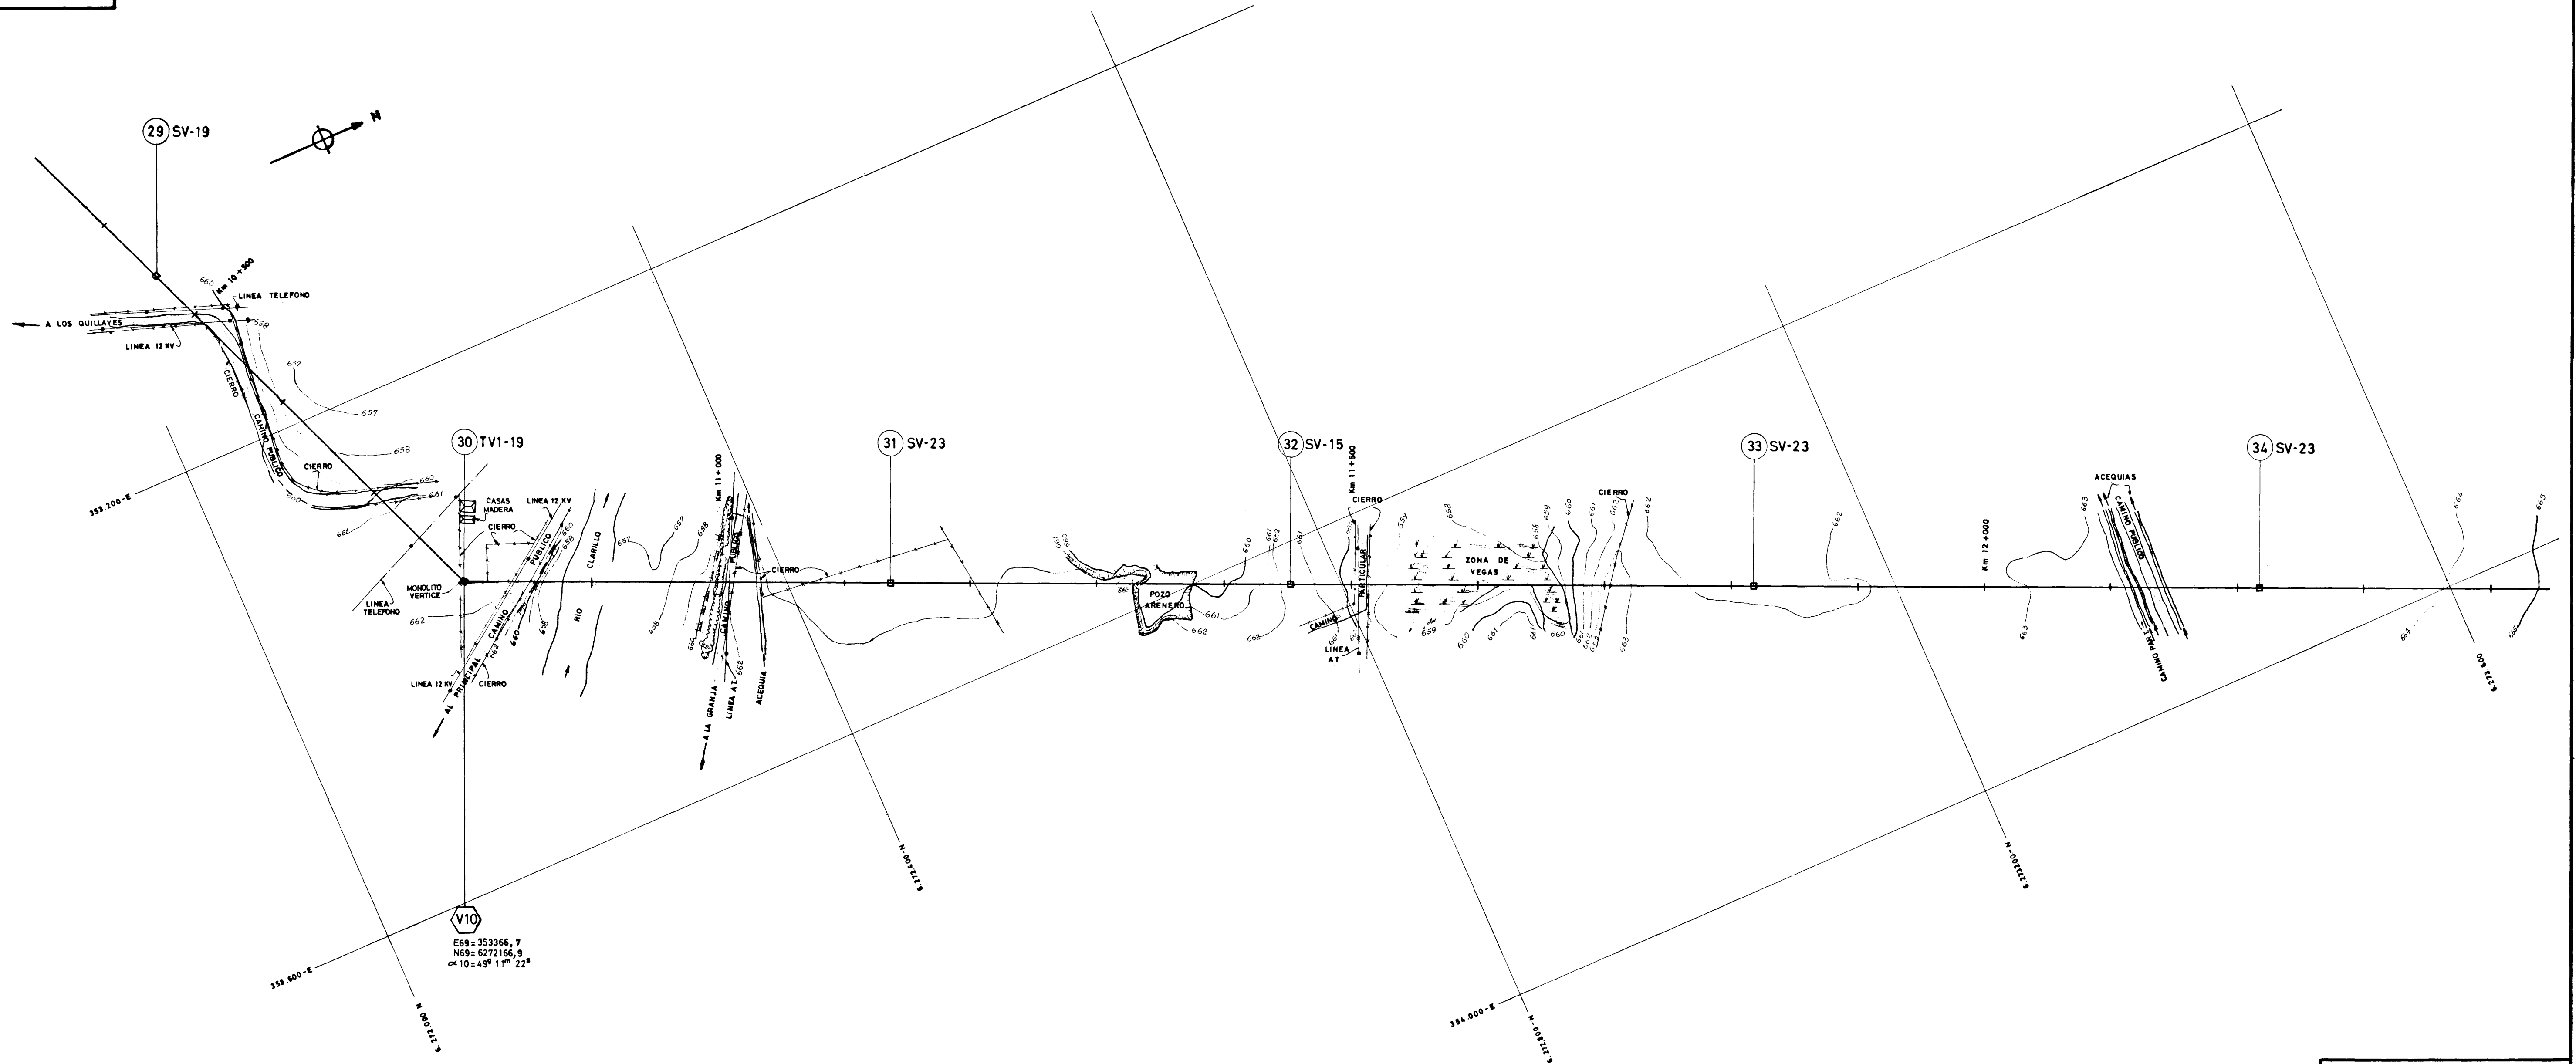

V10
E68= 353366,7
N69= 6272166,9
α 10= 43° 11' 22"

LINEA 220KV ALTO JAHUEL - LOS ALMENDROS
TOPOGRAFIA Y TRAZADO
PLANTA

COMPAÑIA CHILENA METROPOLITANA
DE DISTRIBUCION ELECTRICA S.A.

ESCALA 1:2000
PROY. I.C.L.
TOP. H.E.M.
DIB. J.A.G.

APROBADO
FECHA 1984-06-28

CMD-14303

1	87-06-04	REVISION GENERAL	RES. FLL	INGENIERO JEFE	LAM. 8 DE 26
Nº	FECHA	MODIFICACIONES	PROY. DIB. REV. APROBADO	INGENIERO JEFE	LAM. 8 DE 26