


CMD-14303

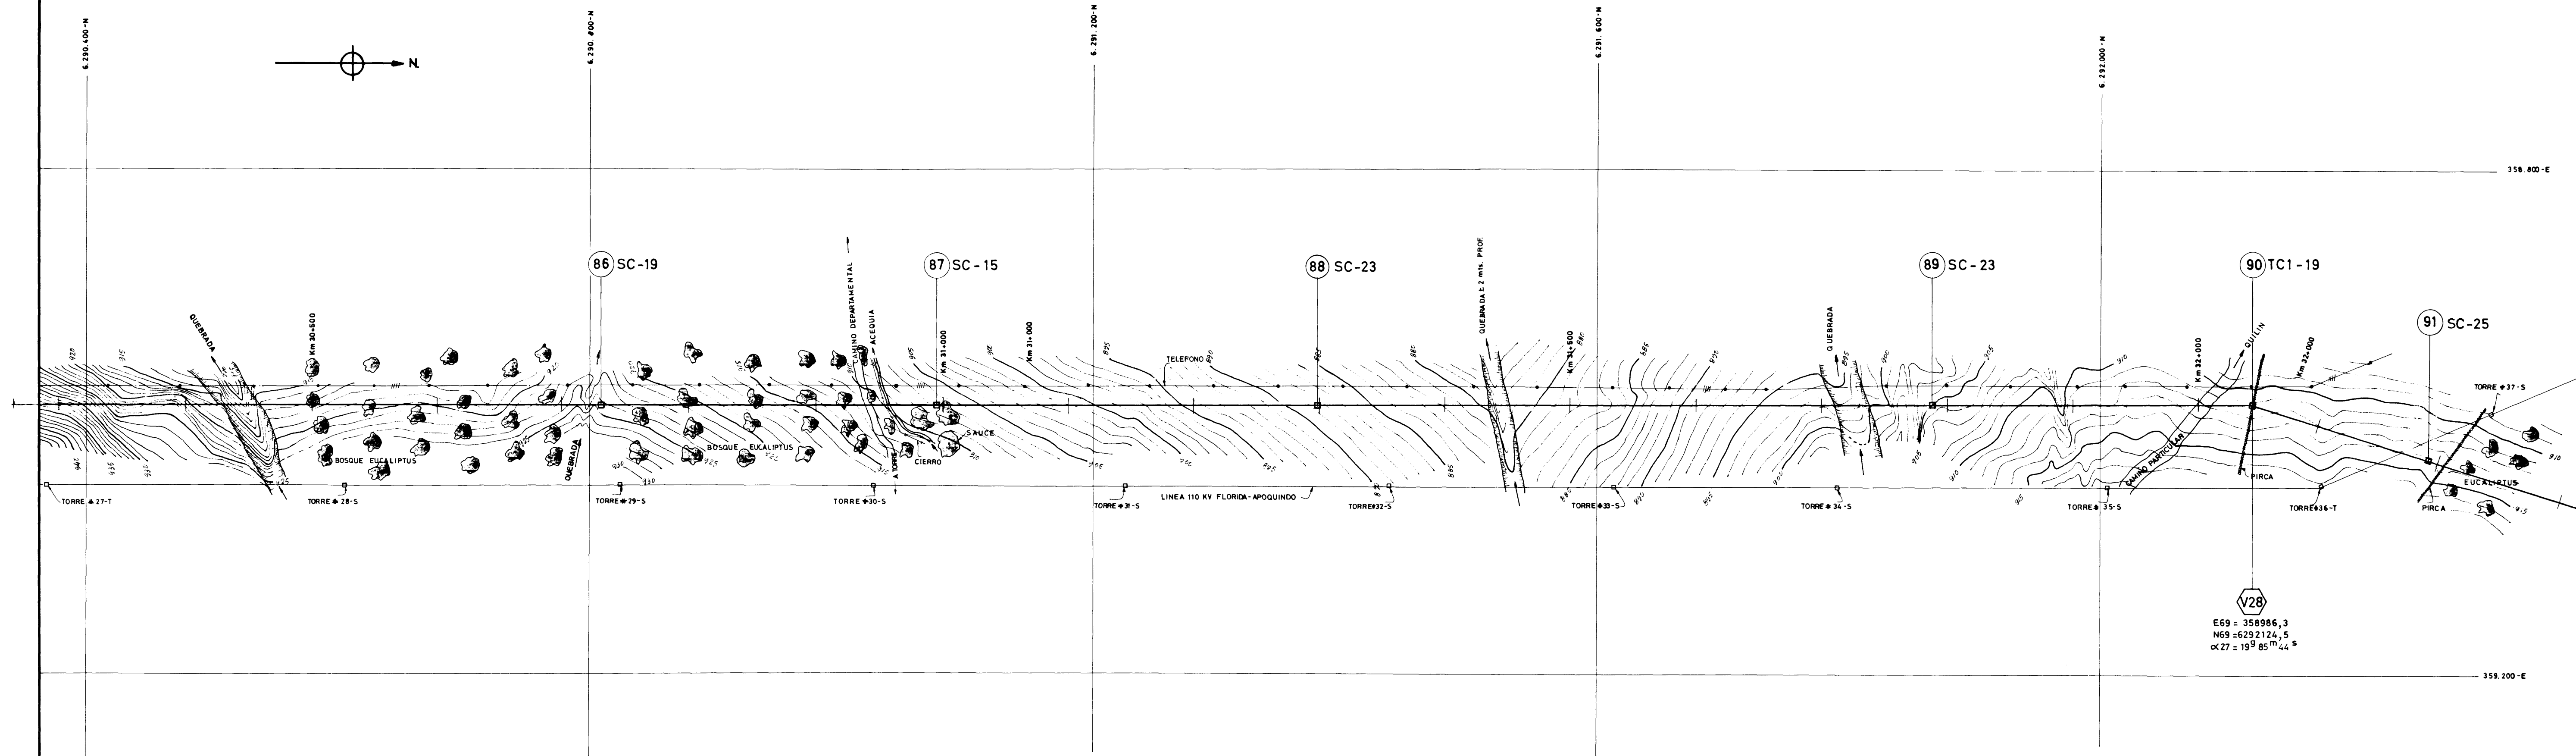

LINEA 220KV ALTO JAHUEL-LOS ALMENDROS  
TOPOGRAFIA Y TRAZADO  
PLANTA

COMPANIA CHILENA METROPOLITANA  
DE DISTRIBUCION ELECTRICA S.A.

ESCALA 1:2000  
PROY. J. C. L.  
DIB. H. R. M.  
INGENIERO J. E. F.  
APROBADO  
FECHA: 1984-06-26  
CMD-14303  
LAM. 20 DE 26

2	88-05-20	CAMBIO NUMER DE TORRES Y VERTICES	R.E.S. J. C. L.
1	87-06-04	REVISION GENERAL	R.E.S. J. C. L.
Nº	FECHA	MODIFICACIONES	PROY. DIB. REV. APROBADO