
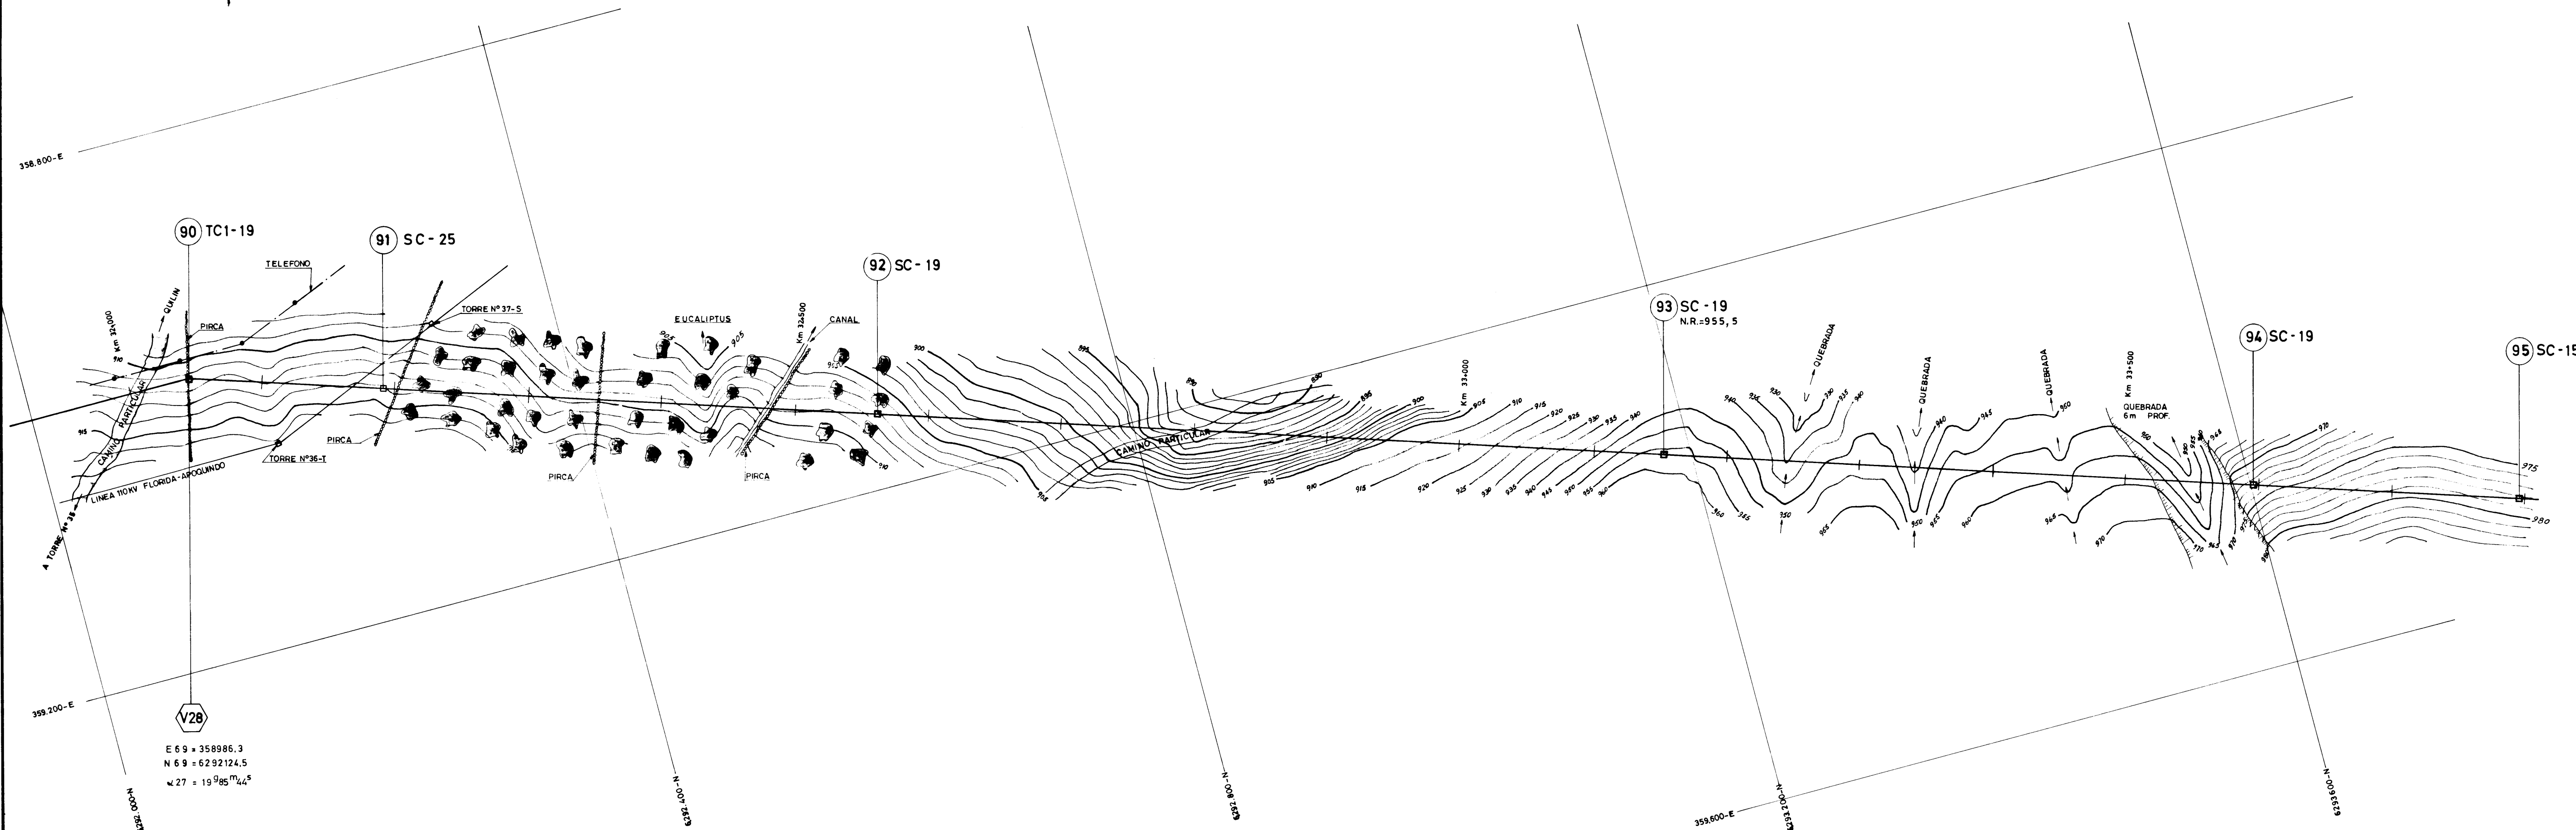


CMD-14303

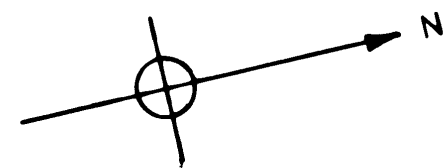

SIMBOLOGIA  
N.R. = NIVEL DE REFERENCIA COTA FUNDACION

LÍNEA 220KV ALTO JAHUEL - LOS ALMENDROS  
TOPOGRAFIA Y T RAZADO  
PLANTA

COMPANIA CHILENA METROPOLITANA  
DE DISTRIBUCION ELECTRICA S.A.

ESCALA 1:2000 APROBADO FECHA 1984-06-28

2	18-05-20	CAMBIO NUMER DE TORRES Y VERTICES	RES. MO. B. F.	PROY. L. C. L.	APROBADO	FECHA
1	97-06-04	REVISION GENERAL	RES. MO. B. F.	PROY. H. F. M.		CMD-14303
Nº	FECHA	MODIFICACIONES	PROY. DIB.	REV.	APROB.	ING. JEFE
						LAM. 21 DE 26